




OKABLOWANIE STUKTURALNE
punkt dystrybucyjny
gniazdo 2xRJ45
gniazdo RJ45 do WiFi
okablowanie pionowe
okablowanie poziome
okablowanie FO

Studio Form Architektonicznych PANTEL
architekt Tomasz Lella
10-150 Oluszyn ul. Rybski 40

www.pantel.olszyn.pl tel./fax 89 527 56 60
e-mail: studio@pantel.olszyn.pl

Współpraca:
MP STUDIO PROJEKT
ul. Żeromskiego 24/ Oluszyn
tel./fax 89 535 80 04
biuro@mpstudioprojekt.pl
www.mpstudioprojekt.pl

Wszystkie prawa autorskie dotyczące tego rysunku są własnością pracowni "Studio Form Architektonicznych Pantel" na podstawie ustawy o prawie autorskim i prawach pokrewnych z dn. 4 lutego 1994 r. Niniejszy rysunek jest wydany pod warunkiem, że nie będzie udostępniany, kopiowany ani modyfikowany bez pisemnej zgody "Studio Form Architektonicznych Pantel".

WARMIA I MAZURY SP.
Z.O.O
ul. Kasprzowicza 1
12-100 Szczycino
TERMINAL LOTNICZY W
SZYMANACH
INSTALACJE
TELETECHNICZNE
okablowanie strukturalne, FDS
system kontroli bezpieczeństwa bagażu
podręcznego i pasażerów, system
transportu bagażu rejestrowanego

RZUT PARTERU

Etap projektu PROJEKT WYKONAWCZY

Numer Projektu P-2013-100

Data

Projektował inż. Marek Kucman
upr.bud. WAM/0054/PWOK/08
recenzentka SJP
Systemy Sygnalizacji Pożarowej
nr upr. 72/2012

OPZ CCTV
załącznik 2

Skala 1:100