


PROJEKTOWANE BRAMY WJAZDOWE
SEGMENTOWE Z DRZWIAMI SZT. 4

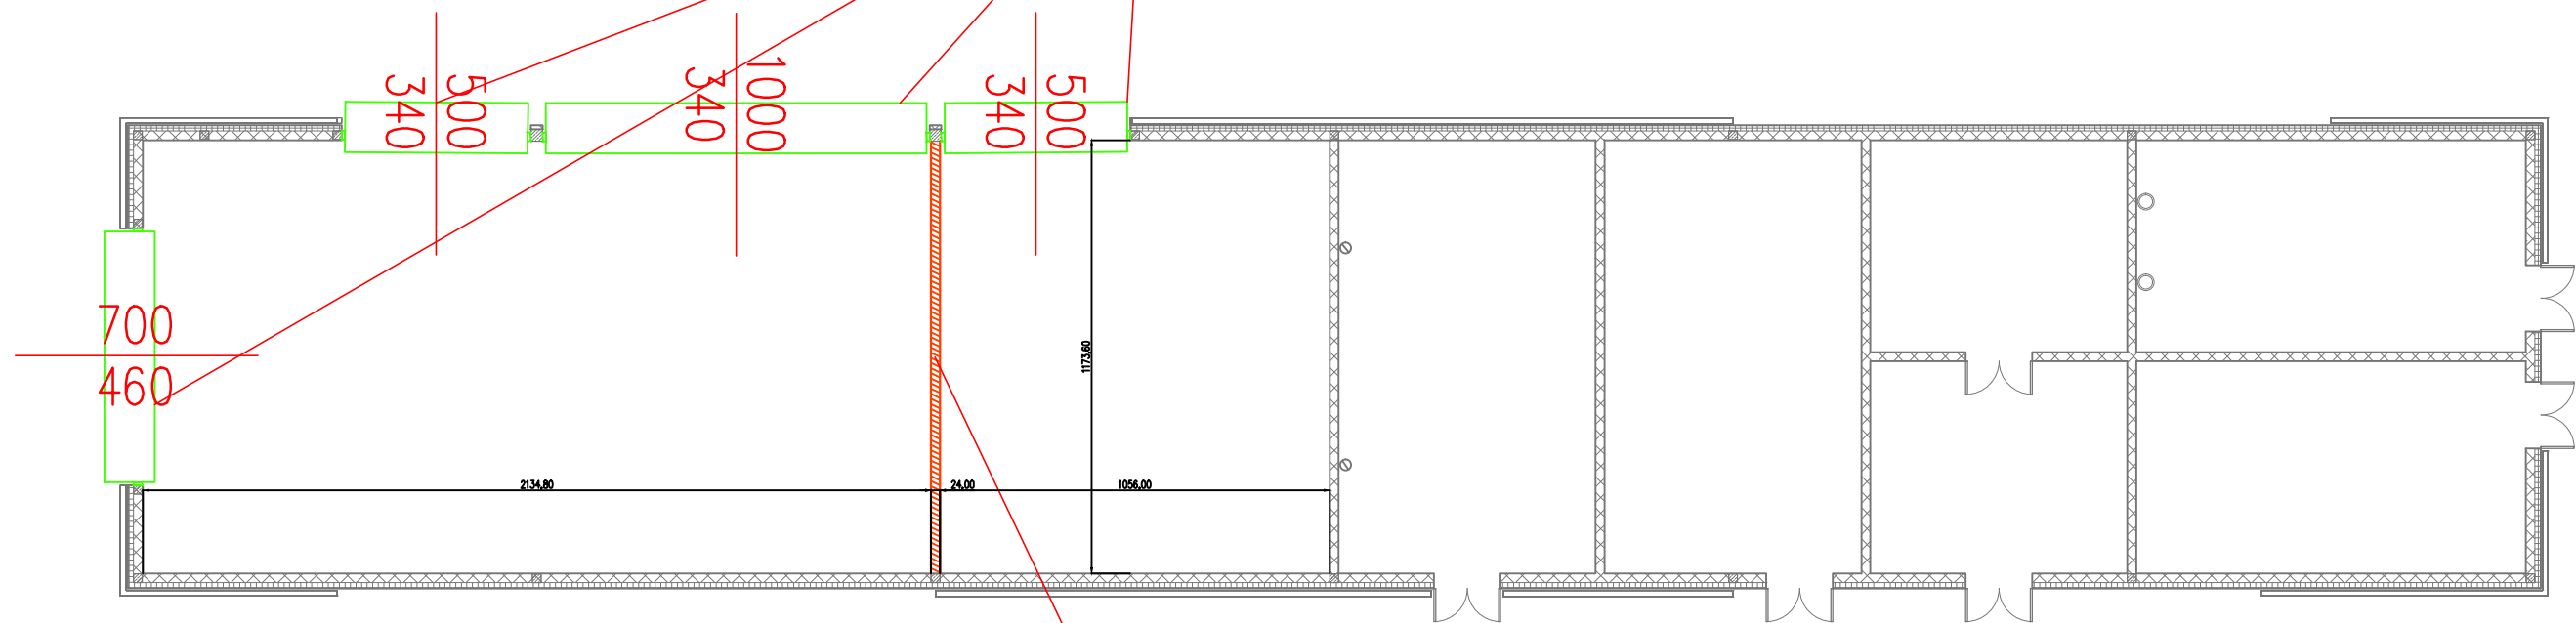

PROJEKTOWANA ŚCIANA
DZIAŁOWA SILKA 24 CM



KONCEPCJA
ROZBUDOWY I PRZEBUDOWY PARKINGU
PRZED TERMINALEM
ORAZ PRZEBUDOWY WIATY TECHNICZNEJ

INWESTOR	WARMIA I MAZURY SP. Z O.O. Z SIEDZIBĄ W SZYMANACH	
OPRACOWANIE	mgr inż. arch. Agnieszka Łaguna-Pawelec upr. bud. nr 10/WMOKK/2013	
STADIUM	KONCEPCJA NR 2	
TYTUŁ RYSUNKU	WIATA TECHNICZNA - SCHEMAT	
SKALA	DATA	NR RYSUNKU
1:200	LIPIEC 2016	AK - 02