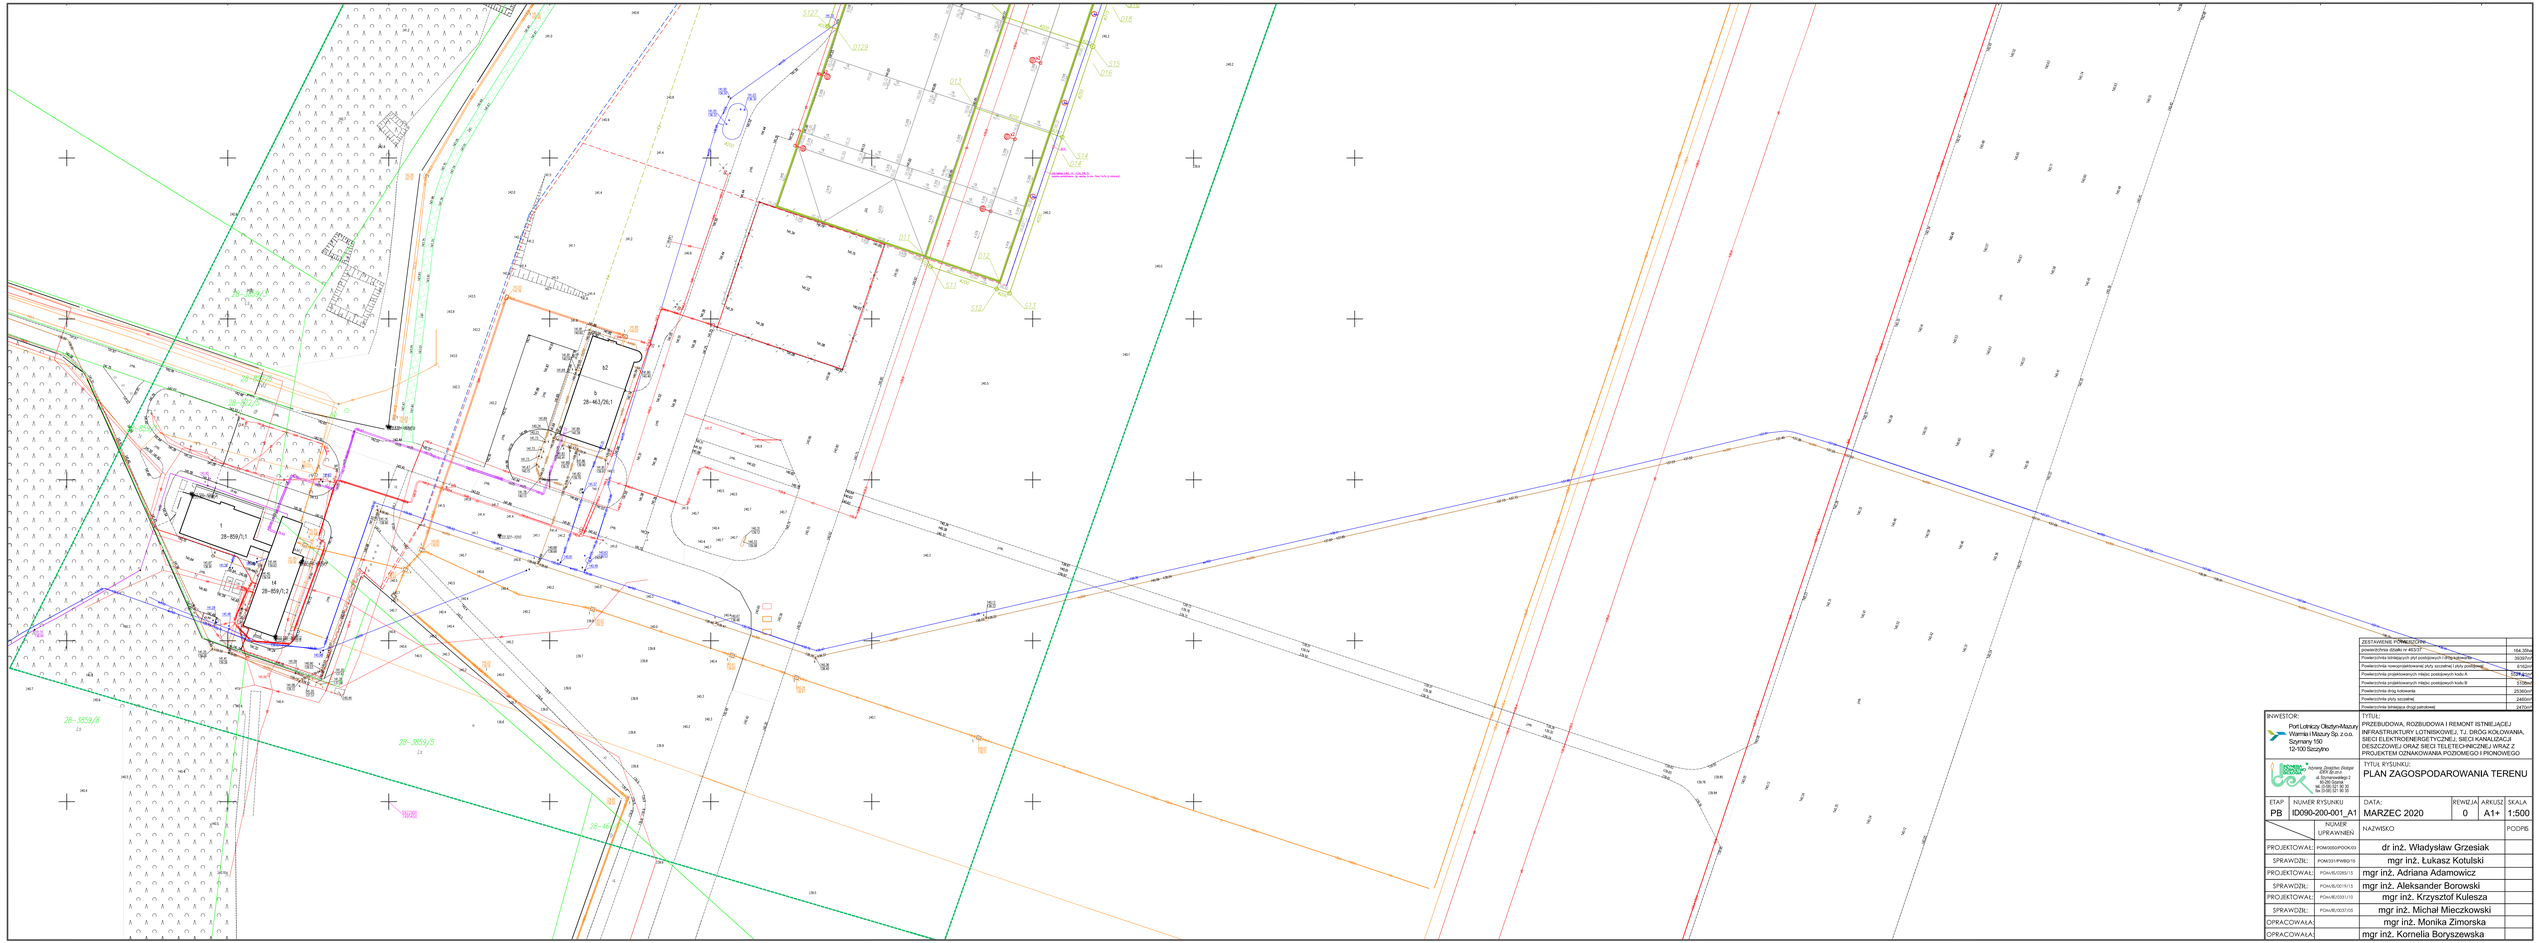

ZESTAWIENIE POWIERZCHNI	
powierzchnia działki nr 46/37	164,59ha
Powierzchnia istniejących płyt postojowych i dróg kołowych	3930m²
Powierzchnia nowoprojektowanej płyty szczelnej i płyty postojowej	8160m²
Powierzchnia projektowanych miejsc postojowych typu A	5700m²
Powierzchnia projektowanych miejsc postojowych typu B	570m²
Powierzchnia dróg kołowych	2530m²
Powierzchnia płyty szczelnej	2460m²
Powierzchnia istniejące drogi gruntowej	2470m²

INWESTOR:	TYTUŁ:
Port Lotniczy Olsztyn-Mazury Warmia i Mazury Sp. z o.o. Szymany 150 12-100 Szczytno	PRZEBUDOWA, ROZBUDOWA I REMONT ISTNIEJĄCEJ INFRASTRUKTURY LOTNISKOWEJ, T.J. DROG KOŁOWANIA, SIECI ELEKTROENERGETYCZNEJ, SIECI KANALIZACJI DESZCZOWEJ ORAZ SIECI TELETECHNICZNEJ WRAZ Z PROJEKTEM OZNAKOWANIA POZIOMEGO I PIONOWEGO
Inżynieria Ziemi Biuro Projektowe Ekoa ul. Konwaliowa 2 80-180 Gdańsk tel. (0-58) 521 90 00 fax. (0-58) 521 90 02	TYTUŁ RYSUNKU: PLAN ZAGOSPODAROWANIA TERENU

ETAP	NUMER RYSUNKU	DATA:	REWIZJA	ARKUSZ	SKALA
PB	ID090-200-001_A1	MARZEC 2020	0	A1+	1:500

	NUMER UPRAWNIEŃ	NAZWISKO	PODPIS
PROJEKTOWAŁ:	POM/0556/POKO/03	dr inż. Władysław Grzesiak	
SPRAWDZIŁ:	POM/331/PWBO/15	mgr inż. Łukasz Kotulski	
PROJEKTOWAŁ:	POM/BJ/0265/13	mgr inż. Adriana Adamowicz	
SPRAWDZIŁ:	POM/BJ/0019/13	mgr inż. Aleksander Borowski	
PROJEKTOWAŁ:	POM/BJ/0331/15	mgr inż. Krzysztof Kulesza	
SPRAWDZIŁ:	POM/BJ/0037/09	mgr inż. Michał Mieczkowski	
OPRACOWAŁA:		mgr inż. Monika Zimorska	
OPRACOWAŁA:		mgr inż. Kornelia Boryszewska	