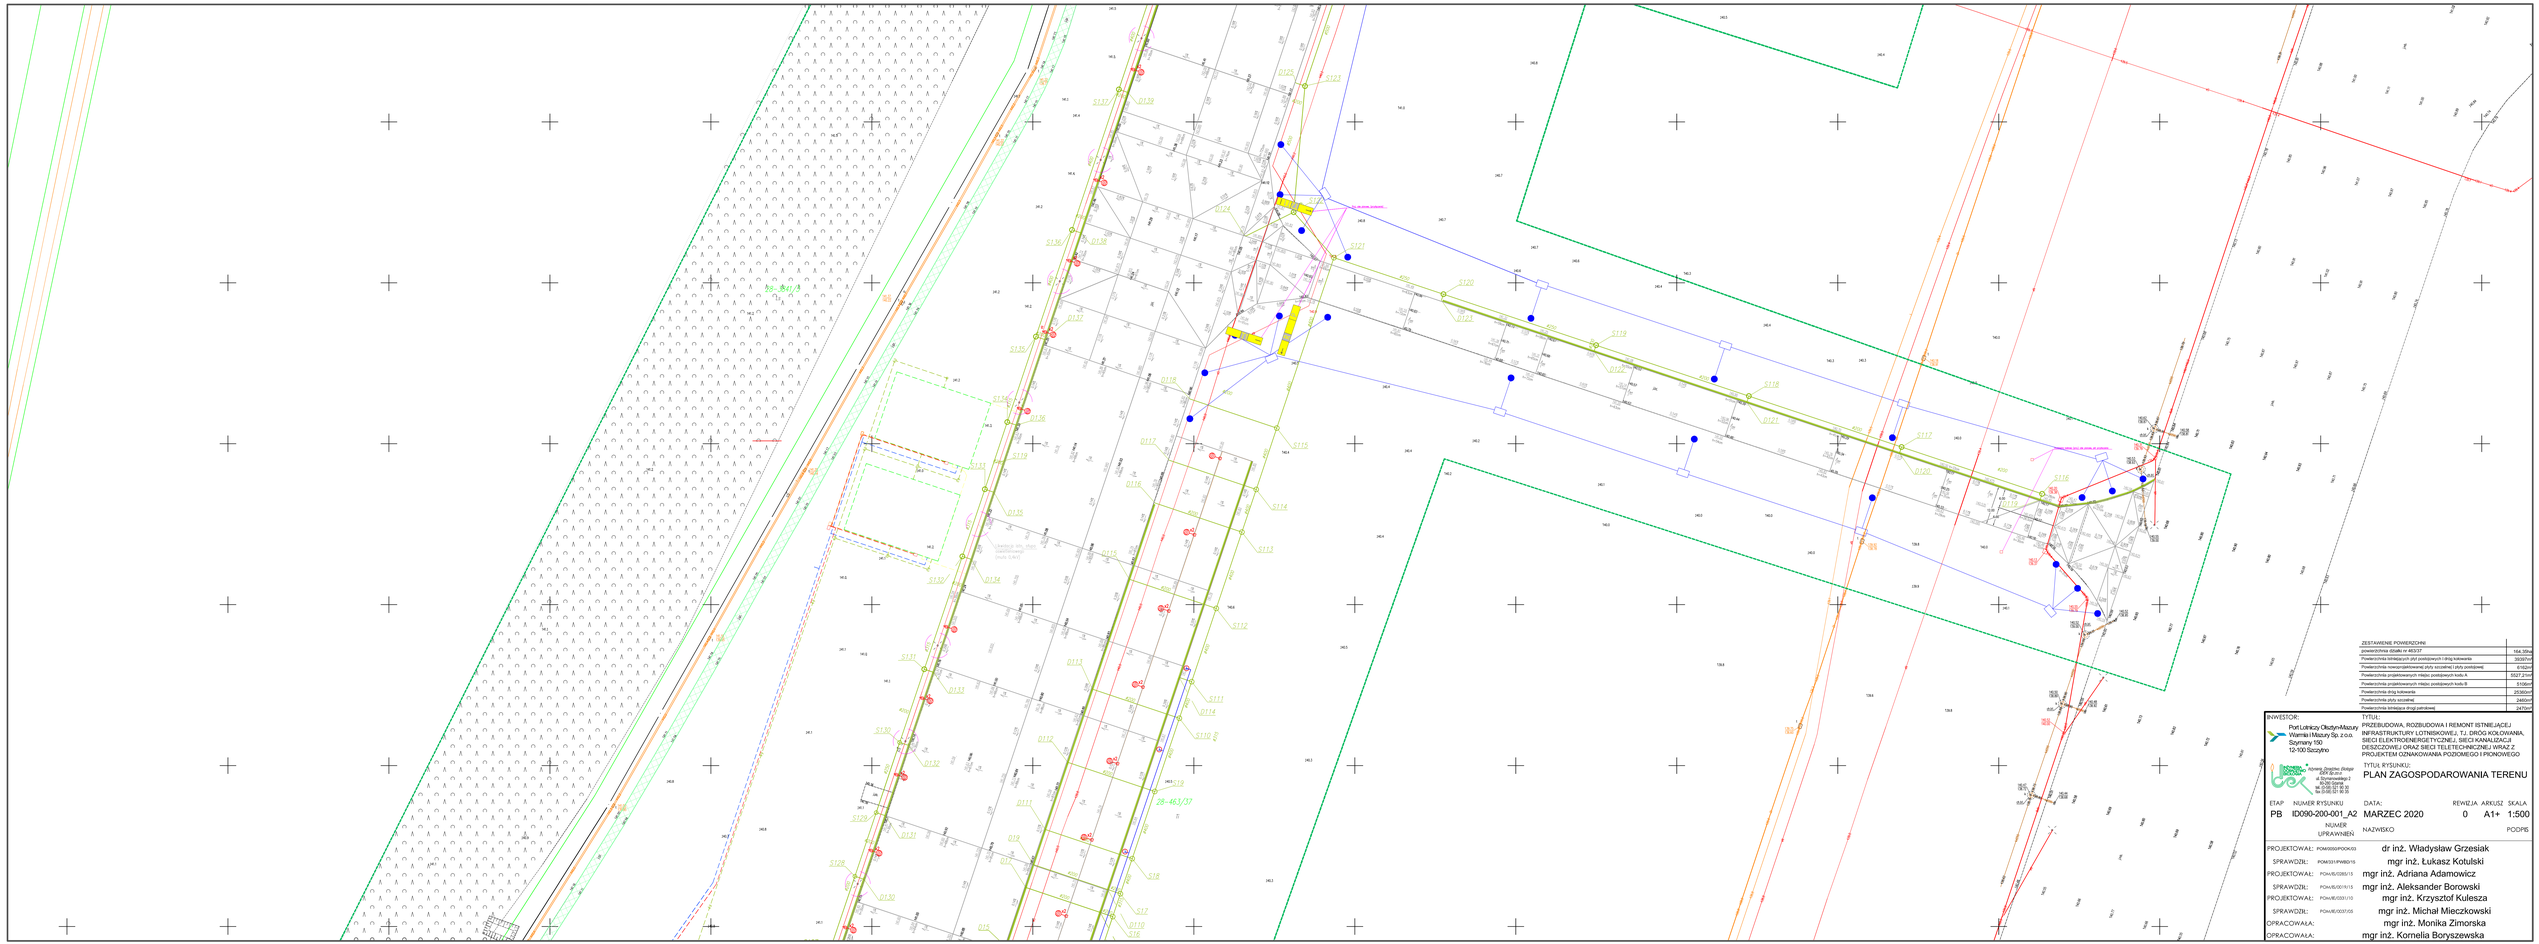

ZESTAWIENIE POWIERZCHNI	
powierzchnia działki nr 463/37	164,30ha
Powierzchnia istniejących płyt postojowych i dróg kołowania	2930m²
Powierzchnia nowoprojektowanej płyty szczelnej i płyty postojowej	6192m²
Powierzchnia projektowanych miejsc postojowych kodu A	5527,21m²
Powierzchnia projektowanych miejsc postojowych kodu B	510m²
Powierzchnia dróg kołowania	2530m²
Powierzchnia płyty szczelnej	2460m²
Powierzchnia istniejąca drogi pożarowej	247m²

INWESTOR:

Port Lotniczy Olsztyn-Mazury
Warmia i Mazury Sp. z o.o.
Szymany 150
12-100 Szczytno

Biuro Projektowe Kolejowych Dróg Lotniskowych
inż. Krzysztof Kulesza
ul. Żórawiejska 2
80-560 Gdańsk
tel. 58 307 80 00
fax 58 305 31 80 00

TYTUŁ:

PRZEBUDOWA, ROZBUDOWA I REMONT ISTNIEJĄCEJ INFRASTRUKTURY LOTNISKOWEJ, T.J. DRÓG KOŁOWANIA, SIECI ELEKTROENERGETYCZNEJ, SIECI KANALIZACJI DESZCZOWEJ ORAZ SIECI TELETECHNICZNEJ WRAZ Z PROJEKTEM OZNAKOWANIA POZIOMEGO I PIONOWEGO

TYTUŁ RYSUNKU:

PLAN ZAGOSPODAROWANIA TERENU

ETAP	NUMER RYSUNKU	DATA:	REWIZJA	ARKUSZ	SKALA
PB	ID090-200-001_A2	MARZEC 2020	0	A1+	1:500

	NUMER UPRAWNIEŃ	NAZWISKO	PODPIS
PROJEKTOWAŁ:	PDM/0555/POOK/03	dr inż. Władysław Grzesiak	
SPRAWDZił:	PDM/0331/PWOD/15	mgr inż. Łukasz Kotulski	
PROJEKTOWAŁ:	PDM/IE/0285/15	mgr inż. Adriana Adamowicz	
SPRAWDZił:	PDM/IE/0016/15	mgr inż. Aleksander Borowski	
PROJEKTOWAŁ:	PDM/IE/0331/10	mgr inż. Krzysztof Kulesza	
SPRAWDZił:	PDM/IE/0037/05	mgr inż. Michał Mieczkowski	
OPRACOWAŁA:		mgr inż. Monika Zimorska	
OPRACOWAŁA:		mgr inż. Kornelia Boryszewska	