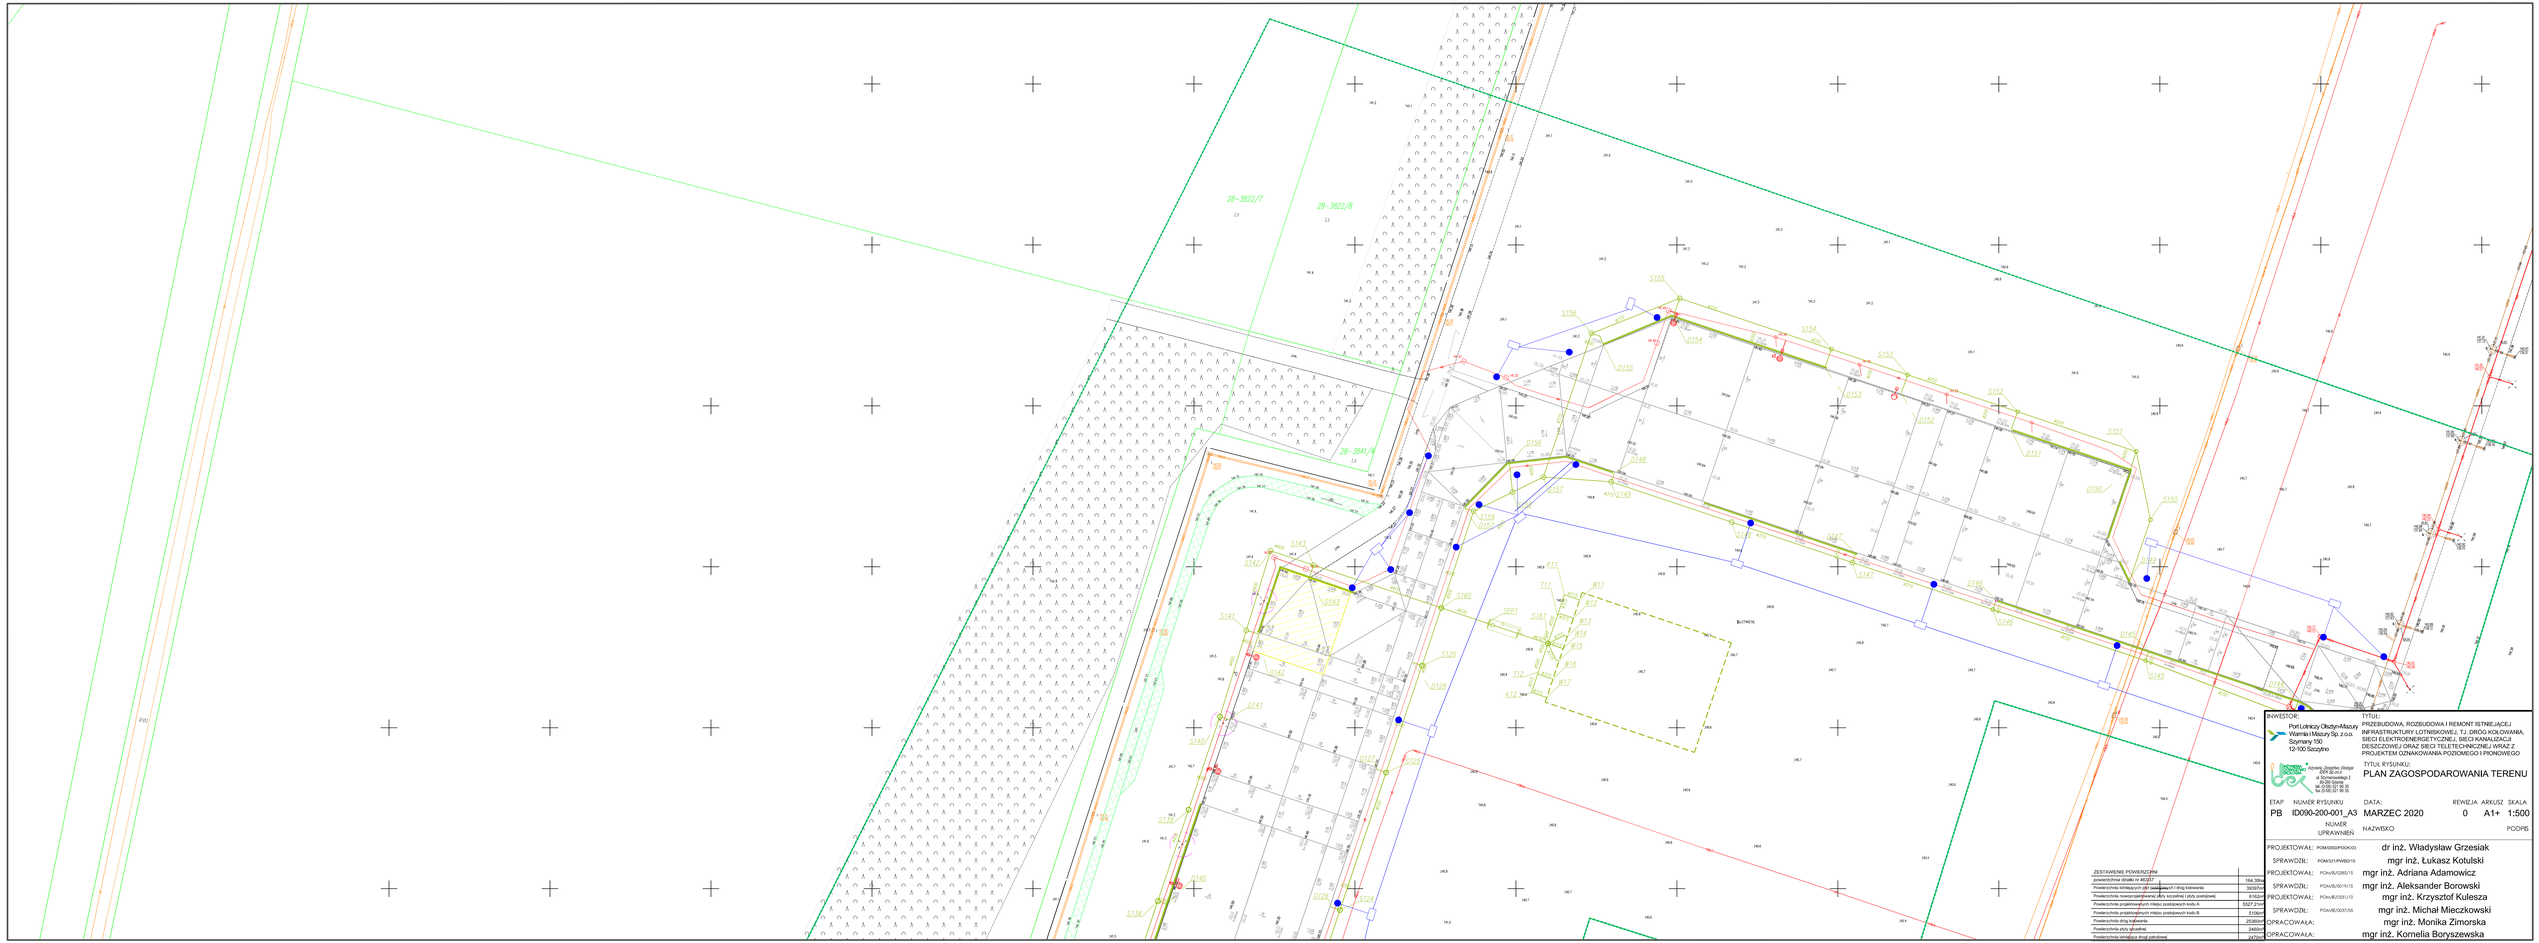

ZESTAWIENIE POWIERZCHNI	
powierzchnia działki nr 46/207	164,35ha
Powierzchnia terenu objętego opracowaniem (I drog kołowania	39397m
Powierzchnia nowoprojektowanej płyty szczelnej (ASy szczelna)	6162m
Powierzchnia projektowanych miejsc postojowych kodu A	5527,21m
Powierzchnia projektowanych miejsc postojowych kodu B	510,6m
Powierzchnia drog kołowania	25360m
Powierzchnia pola ucieczki	2460m
Powierzchnia istniejąca drogi pożarowej	3470m

INWESTOR:
Port Lotniczy Olsztyn-Mazury
Warmia i Mazury Sp. z o.o.
Szymany 150
12-100 Szczytno

TYTUŁ:
PRZEBUDOWA, ROZBUDOWA I REMONT ISTNIEJĄCEJ INFRASTRUKTURY LOTNISKOWEJ, T.J. DROG KOŁOWANIA, SIECI ELEKTROENERGETYCZNEJ, SIECI KANALIZACJI DESZCZOWEJ ORAZ SIECI TELETECHNICZNEJ WRAZ Z PROJEKTEM OZNAKOWANIA POZIOMEGO I PIONOWEGO

Konsorcjum Zespołów Doradczych
ul. Konwaliowa 2
80-180 Gdańsk
tel. 0-58 521 30 00
fax. 0-58 521 30 30

TYTUŁ RYSUNKU:
PLAN ZAGOSPODAROWANIA TERENU

ETAP	NUMER RYSUNKU	DATA:	REWIZJA	ARKUSZ	SKALA
PB	ID090-200-001_A3	MARZEC 2020	0	A1+	1:500

NUMER UPRAWNIEŃ	NAZWISKO	PODPIS
PROJEKTOWAŁ:	POM/0550/POOK/03	dr inż. Władysław Grzesiak
SPRAWDZIŁ:	POM/0331/PWBO/15	mgr inż. Łukasz Kotulski
PROJEKTOWAŁ:	POM/E/0285/15	mgr inż. Adriana Adamowicz
SPRAWDZIŁ:	POM/E/0016/15	mgr inż. Aleksander Borowski
PROJEKTOWAŁ:	POM/E/0331/10	mgr inż. Krzysztof Kulesza
SPRAWDZIŁ:	POM/E/0037/05	mgr inż. Michał Mieczkowski
OPRACOWAŁA:		mgr inż. Monika Zimorska
OPRACOWAŁA:		mgr inż. Kornelia Boryszewska