


PROJEKTOWANE BRAMY WJAZDOWE
SEGMENTOWE Z DRZWIAMI 500X340 SZT. 4

WYKONANIE NOWEGO
OTWORU DRZWIOWEGO
166x243 pełne stalowe

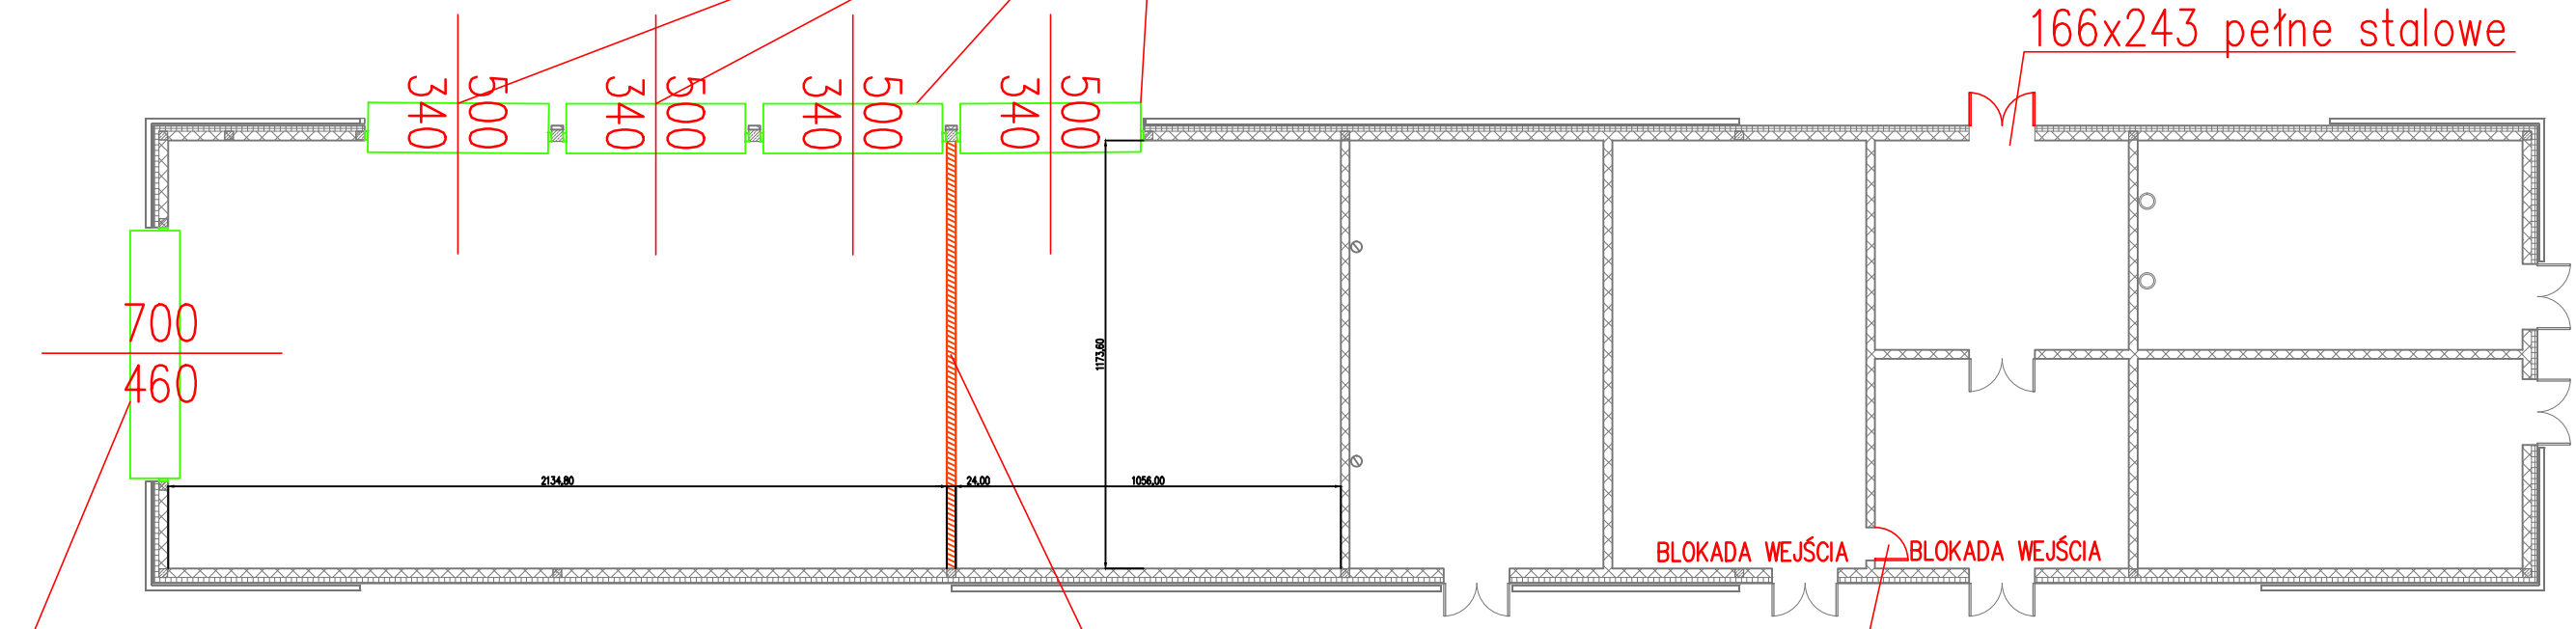

PROJEKTOWANE BRAMY WJAZDOWA
SEGMENTOWE Z DRZWIAMI 700X460 SZT. 1

PROJEKTOWANA ŚCIANA
DZIAŁOWA GR. 24 CM

WYKONANIE NOWEGO
OTWORU DRZWIOWEGO
90x215 pełne stalowe



KONCEPCJA
ROZBUDOWY I PRZEBUDOWY PARKINGU
PRZED TERMINALEM
ORAZ PRZEBUDOWY WIATY TECHNICZNEJ

INWESTOR	WARMIA I MAZURY SP. Z O.O. Z SIEDZIBĄ W SZYMANACH	
OPRACOWANIE	mgr inż. arch. Agnieszka Łaguna-Pawelec upr. bud. nr 10/WMOKK/2013	
STADIUM	KONCEPCJA - SCHEMAT	
TYTUŁ RYSUNKU	WIATA TECHNICZNA - RZUT PRZYZIEMIA	
SKALA	DATA	NR RYSUNKU
1:200	LIPIEC 2016	AK - 02