



WIDOK A-A

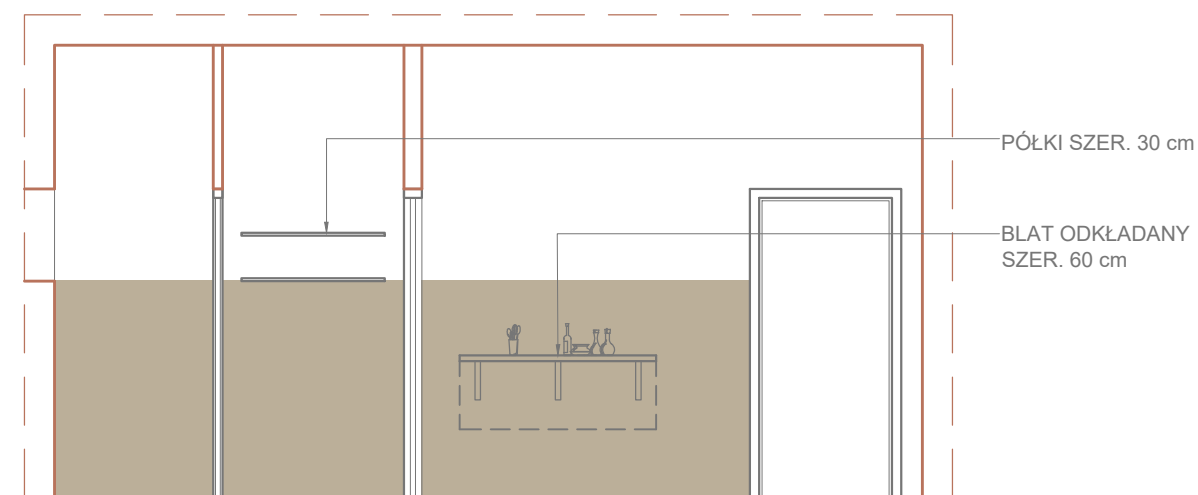

WIDOK B-B

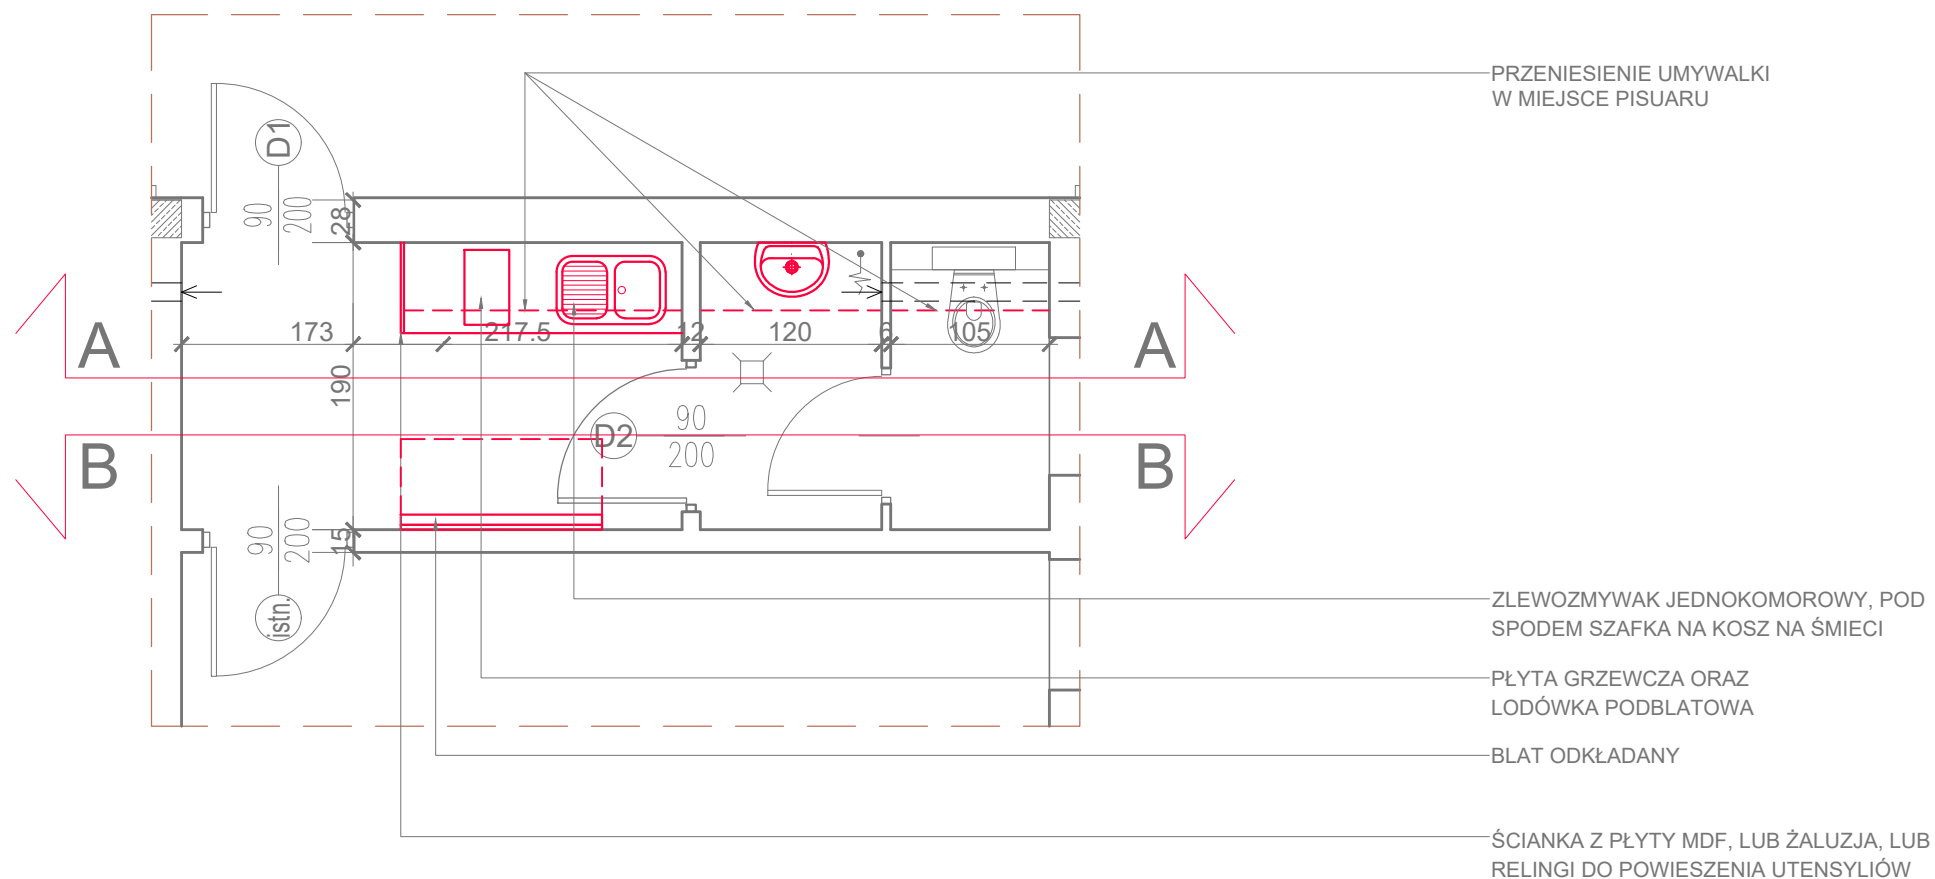

INWESTOR	WARMIA I MAZURY SP. Z O.O. Z SIEDZIBĄ W SZYMANACH	
OPRACOWANIE	mgr inż. arch. Agnieszka Łaguna-Pawelec upr. bud. nr 10/WMOKK/2013	
STADIUM	PROJEKT MEBLI	
TYTUŁ RYSUNKU	RZUT/WIDOKI	
SKALA	DATA	NR RYSUNKU
1:50	LISTOPAD 2019	T - 02