
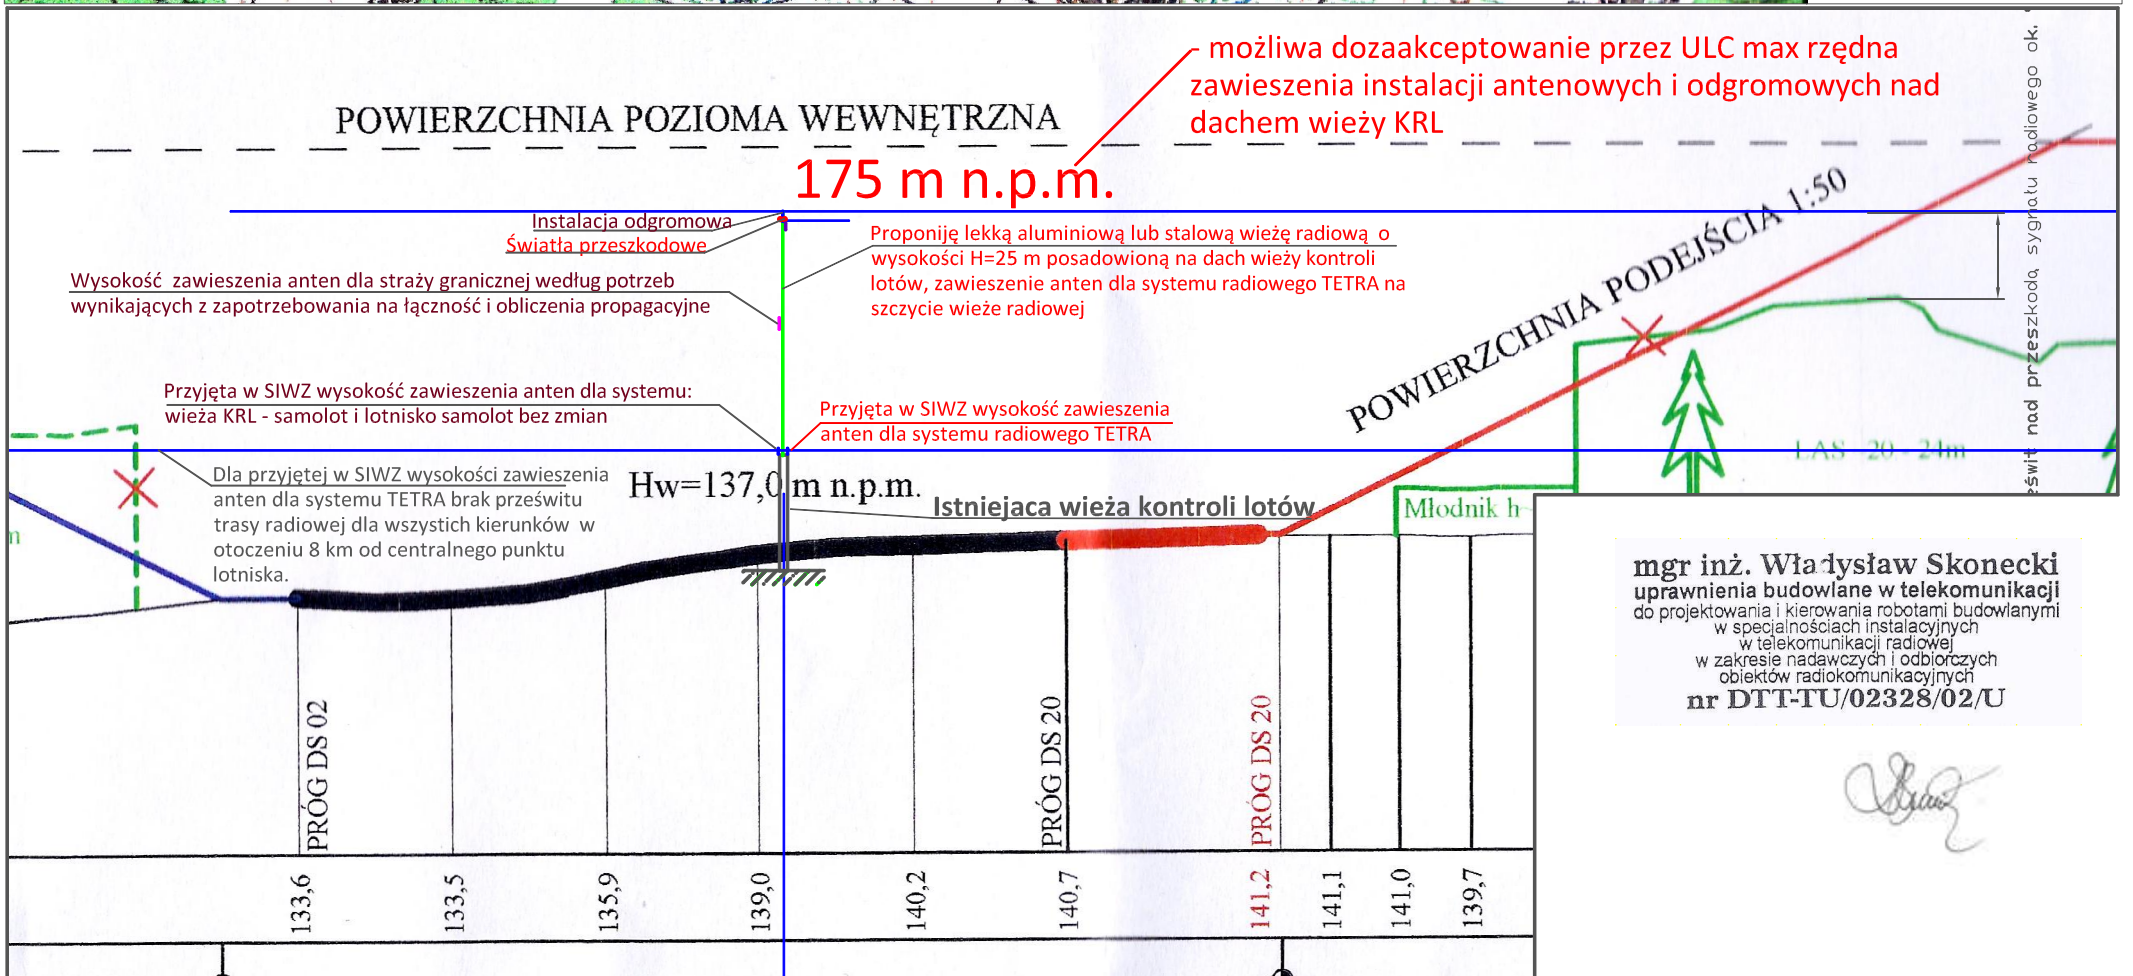
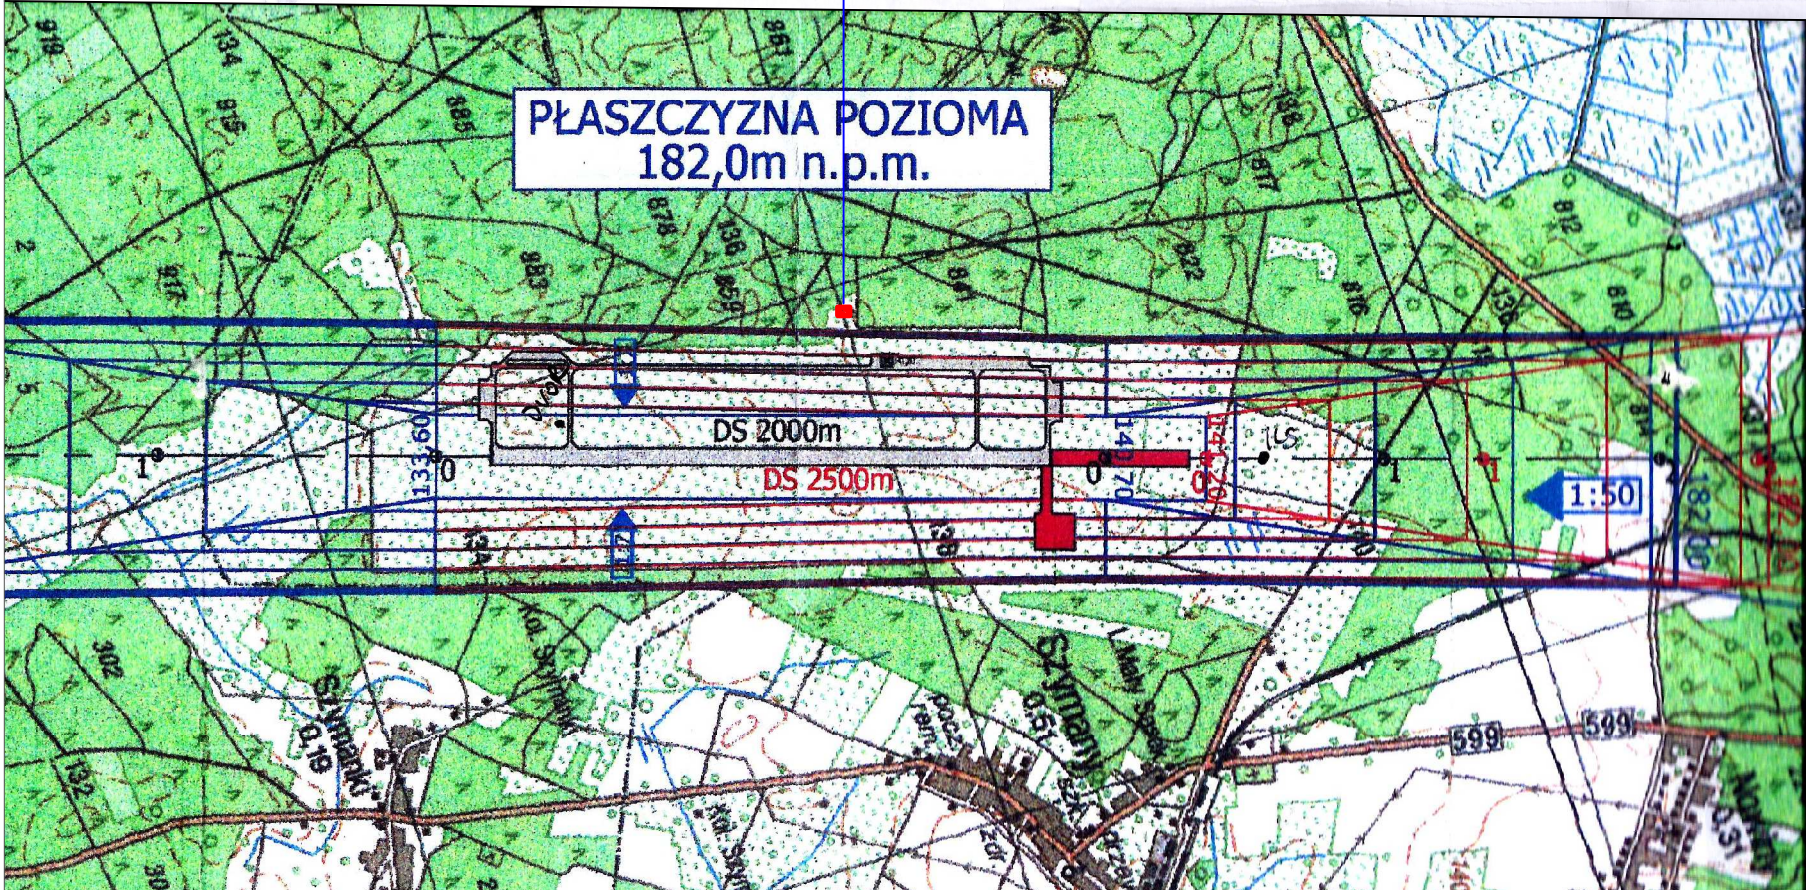


PROFILE PÓL WZNOSZENIA I PODEJŚCIA

SKALA 1 : $\frac{1\,000}{25\,000}$

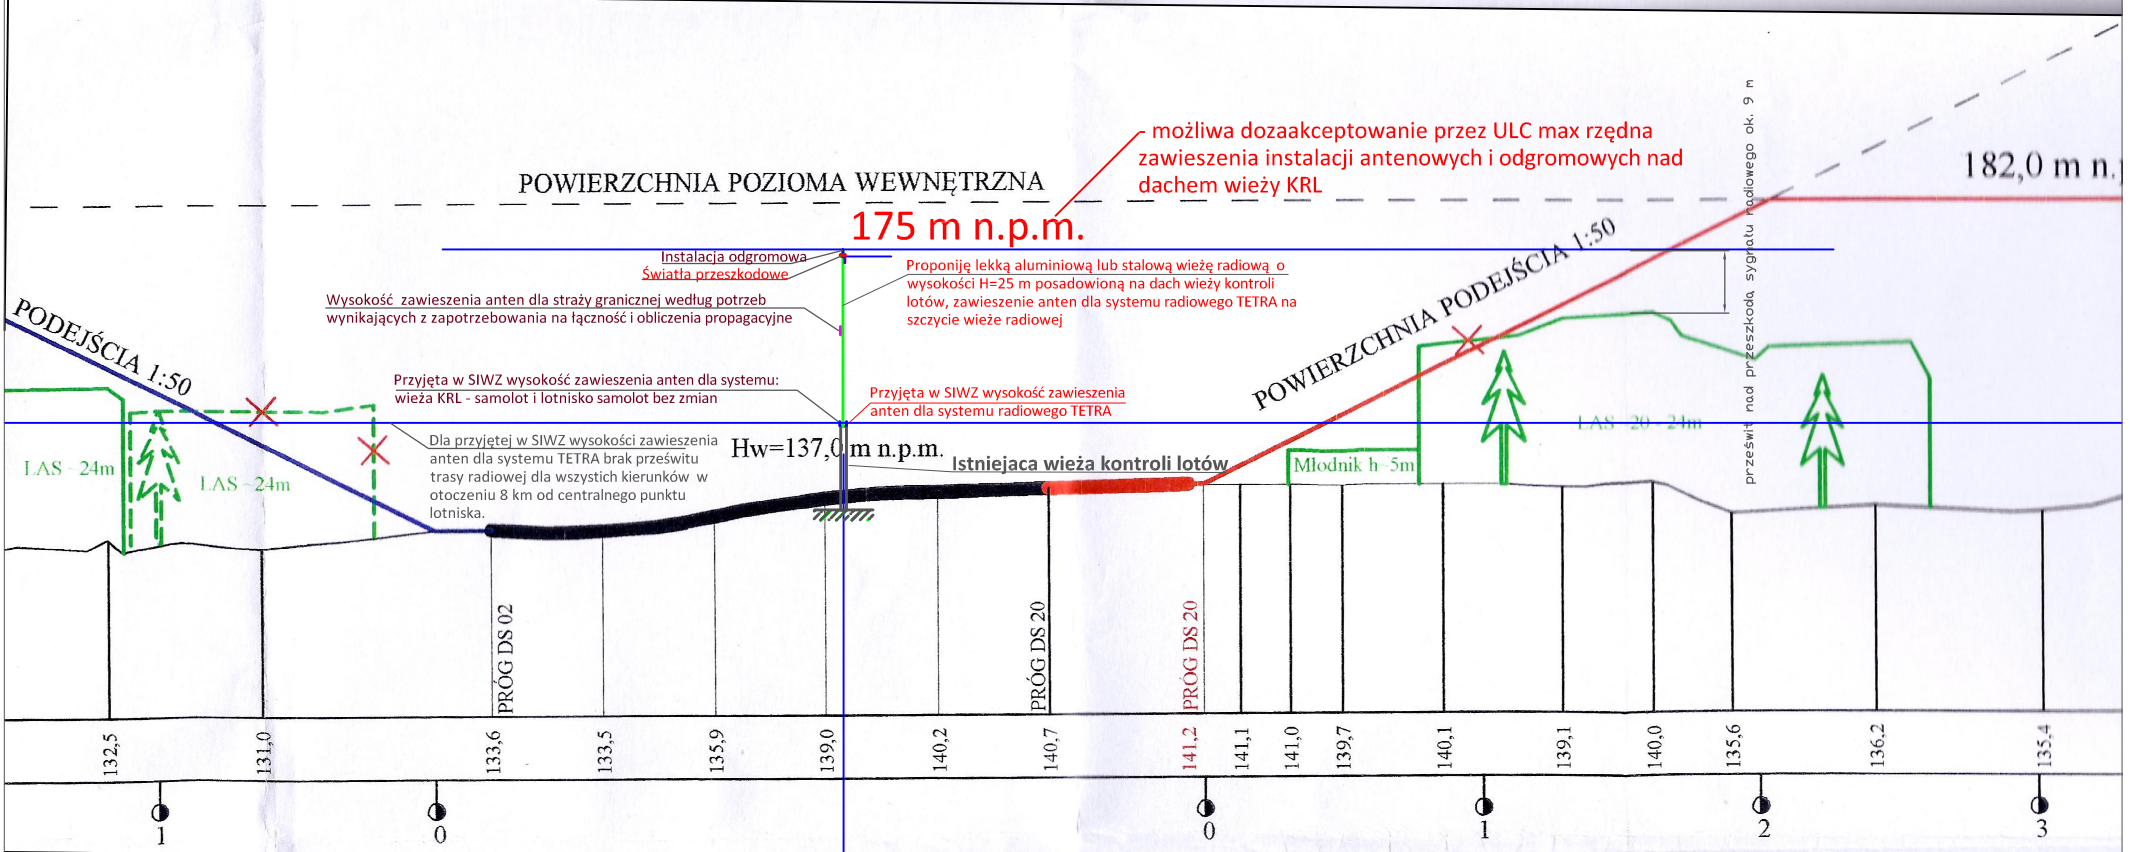

mgr inż. Władysław Skonecki
 uprawnienia budowlane w telekomunikacji
 do projektowania i kierowania robotami budowlanymi
 w specjalnościach instalacyjnych
 w telekomunikacji radiowej
 w zakresie nadawczych i odbiorczych
 obiektów radiokomunikacyjnych
nr DTT-TU/02328/02/U

Władysław Skonecki