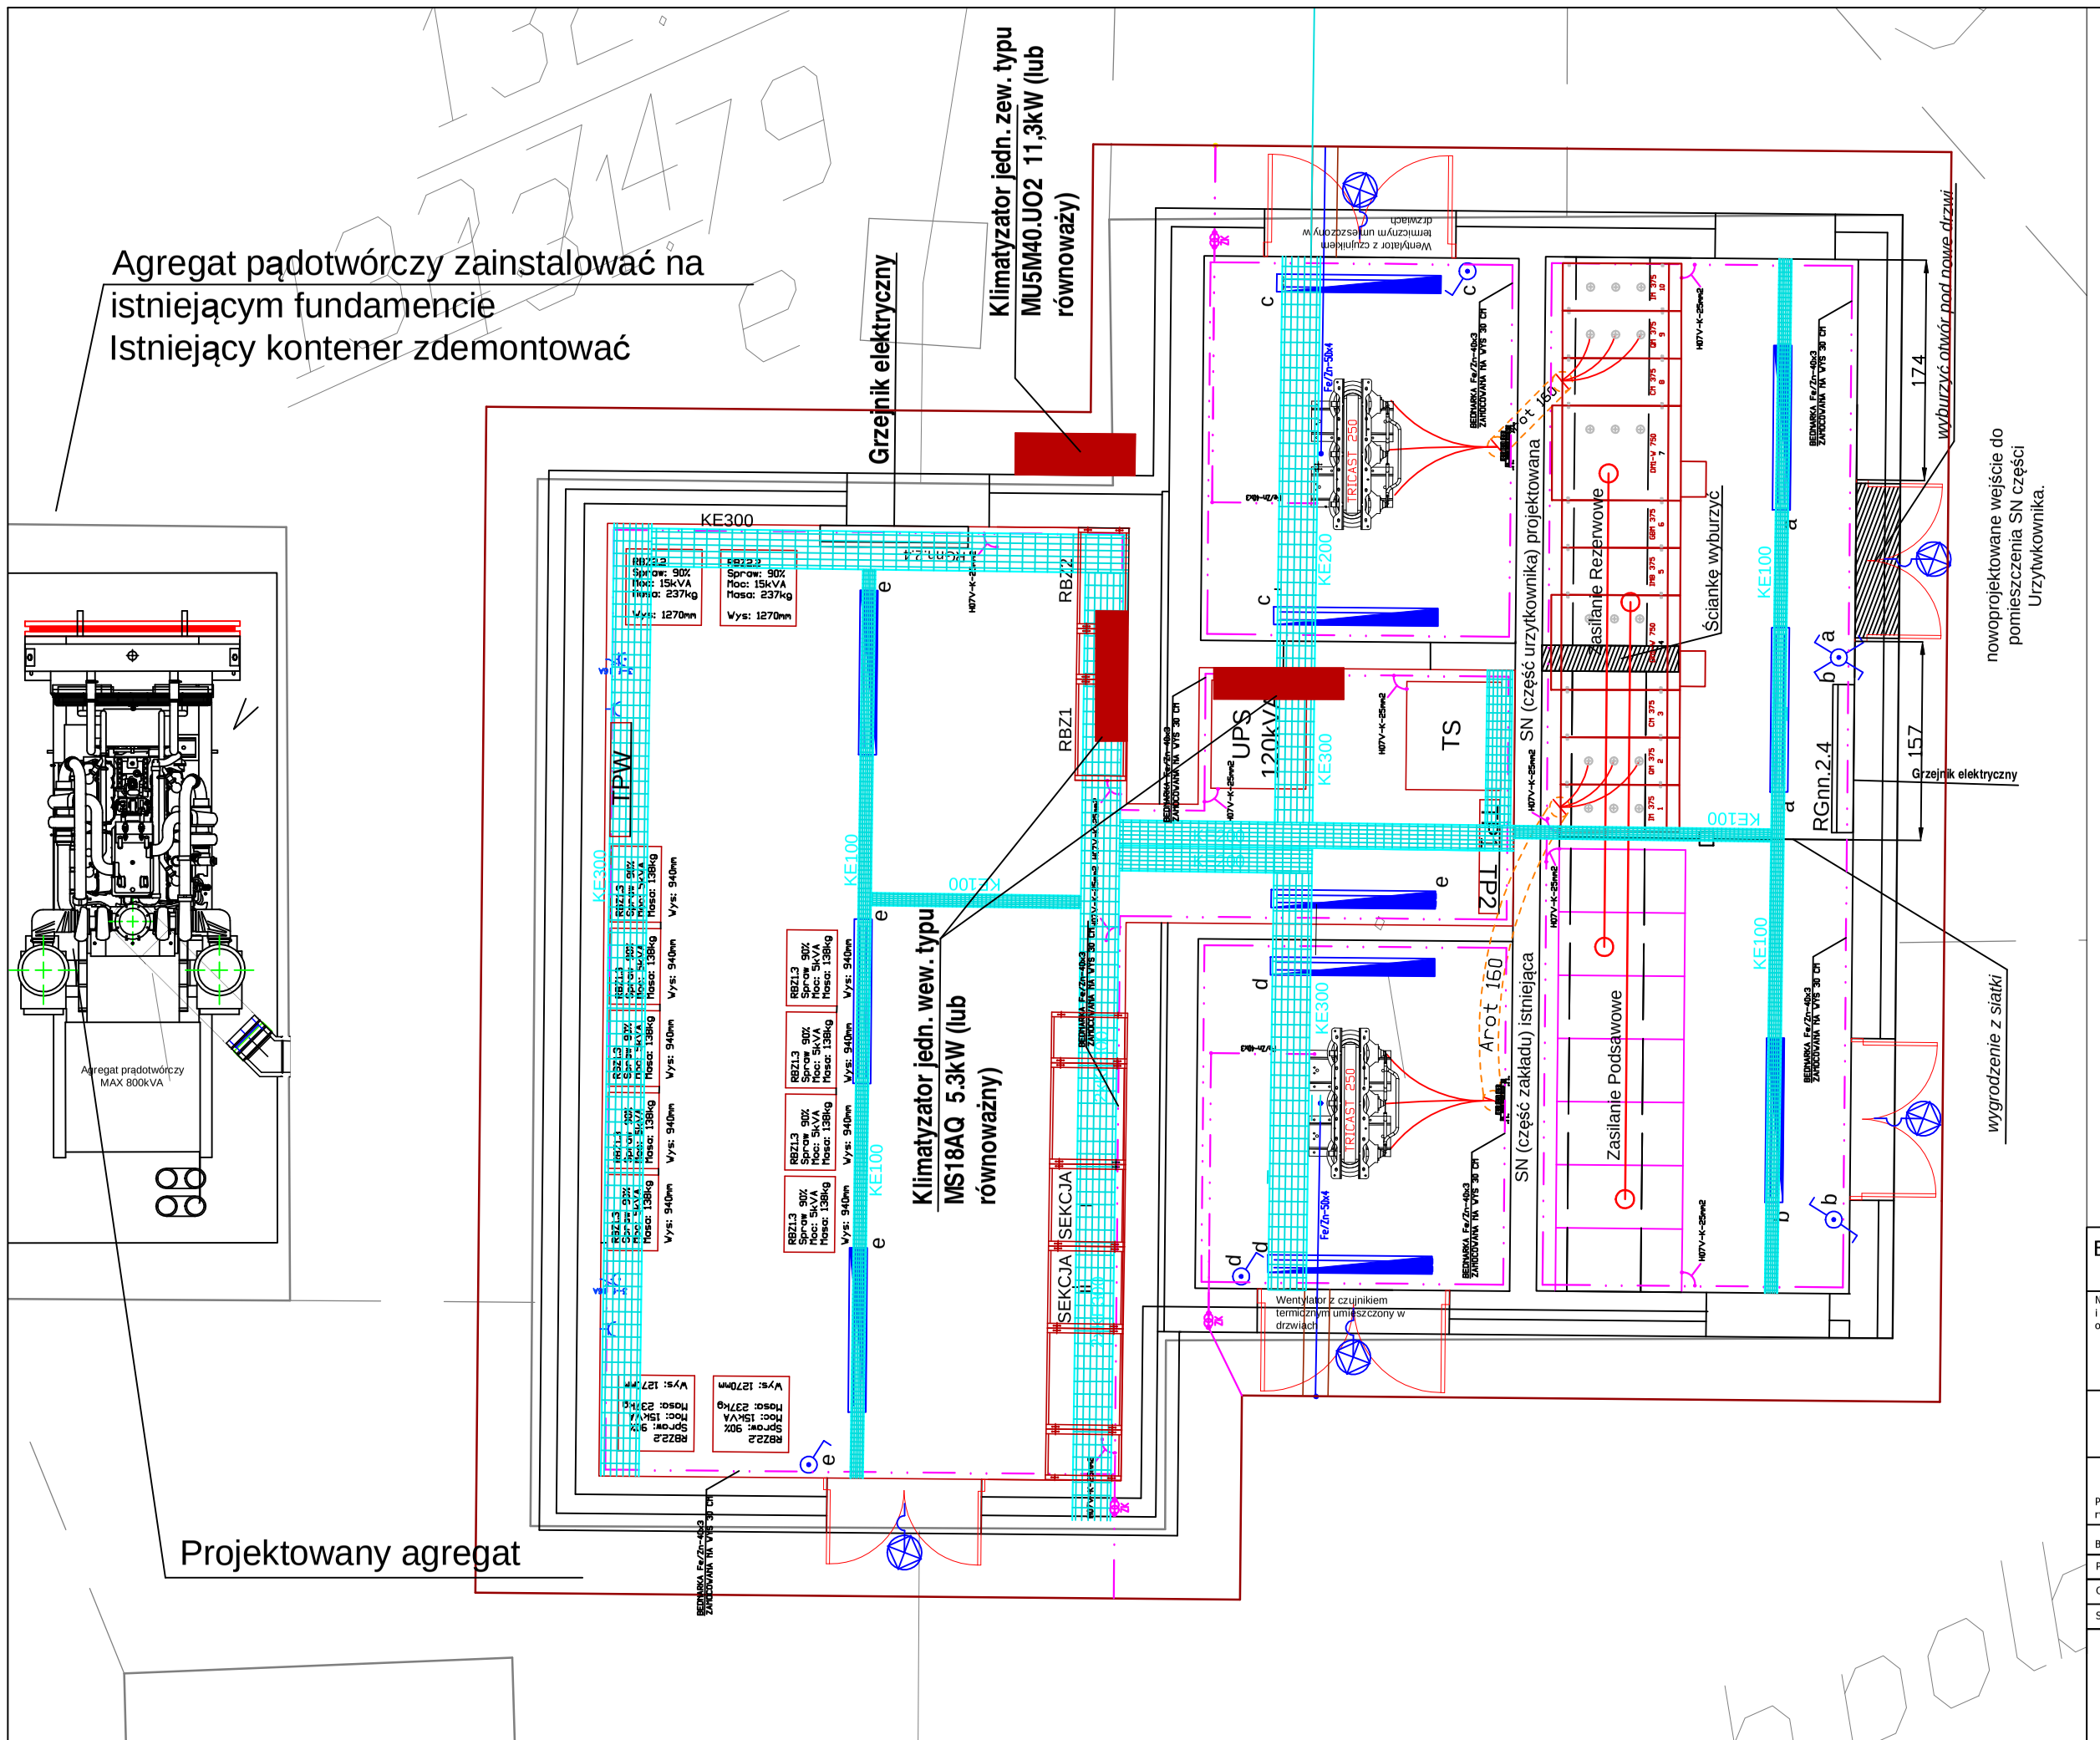

rewizja 1

BIURO STUDIÓW I PROJEKTÓW LOTNISKOWYCH **POLCONSULT** Sp. z o.o.
00 - 697 Warszawa, ul. Al. Jerozolimskie 53

Nazwa i adres obiektu	PROJEKT POLA WZLOTÓW LOTNISKA W SZYMANACH WRAZ Z PROJEKTEM DROGI DOJAZDOWEJ OD DROGI NR 57 DO PLANOWANEGO TERMINALA PASAŻERSKIEGO Port Lotniczy w Szymanach Warmia i Mazury Sp. z o.o. Szymany 150 12-100 Szczytno

PROJEKT WYKONAWCZY PRZYŁĄCZA ELEKTROENERGETYCZNEGO

Rzut stacji ST-3

Przedmiot rysunku					
Branża	elektryczna	Data	Podpis	Nr um.	PL-1081/160
Projektował	mgr inż. Piotr Szulborski	06.15r.		Skala	1:50
Opracował				Nr rysunku.	
Sprawdził	mgr. inż. Zygmunt Michalak	06.15r.		Nr arkusza.	2

PROGRAM REGIONALNY
NARODOWA STRATEGIA SPÓJNOŚCI

UNIA EUROPEJSKA
EUROPEJSKI FUNDUSZ ROZWOJU REGIONALNEGO