MAPA DO CELÓW PROJEKTOWYCH

ARKUSZ nr 31,32 (65)

Oznaczenie kancelaryjne zgłoszonej pracy geodezyjnej (KERG)	Nr Rob. Wyk. 32/2012 KERG: 062-228/2012

OBIEKT	Regionalny Port Lotniczy Olsztyn - Mazury w Szymanach	
Województwo	nazwa	Warmińsko - Mazurskie
Powiat	nazwa	szczycieński
Jednostka ewidencyjna	identyfikator	281706_2
	nazwa	Szczytno
Obręb ewidencyjny	identyfikator	281706_2.0028
	nazwa	Szymany
SKALA MAPY		1:500
Nazwa układu współrzędnych	prostokątnych płaskich	Układ 1965 strefa II
	wysokokościowych	Kronsztadt 86
Oznaczenie granic obszaru, który był przedmiotem aktualizacji		
Oznaczenie i informacje o służebnościach gruntowych mających wpływ na zagospodarowanie gruntów zlokalizowanych w granicach projektowanej inwestycji*		Nie badano
Oznaczenie i symbol konturu użytku gruntowego, który nie jest ujawniony w bazie danych ewidencji gruntów i budynków		
data opracowania mapy :		14.08.2012

ark. mapy zas. :
233.143.153, 192, 201, 194, 203, 241, 242, 251, 243, 244, 253, 254
233.231.041, 042, 051, 043, 044, 053, 082, 091, 092, 084,093, 094, 132, 141, 143

GLOBAL EAST s.c.
B.Augustyniak, T.Zdrodowski i J.Mirończuk
Plazowa 67, 15-502 Białystok
www.globaleast.pl
globaleast@globaleast.pl

INFORMACJA O PUNKTACH OSNOWY PODSTAWOWEJ I SZCZEGÓŁOWEJ W GRANICACH OPRACOWANIA

Nr punktu	Stan znaku i rodzaj stabilizacji
1595-1010	dz. 463/13
1595-1011	dz. 464/5
1595-1012	dz. 464/5
1539-1022	dz. 463/13
1539-1023	dz. 463/13

Projektowane obiekty budowlane wymagające pozwolenia na budowę podlegają wytyczeniu i inwentaryzacji powykonawczej przez jednostki uprawnione do wykonywania prac geodezyjnych.

Nie wyklucza się istnienia w terenie innych urządzeń podziemnych, o których brak informacji wynika z zaszłości historycznych, lub niedopełnienia obowiązku inwentaryzacji powykonawczej.

SZKIC ORIENTACJI

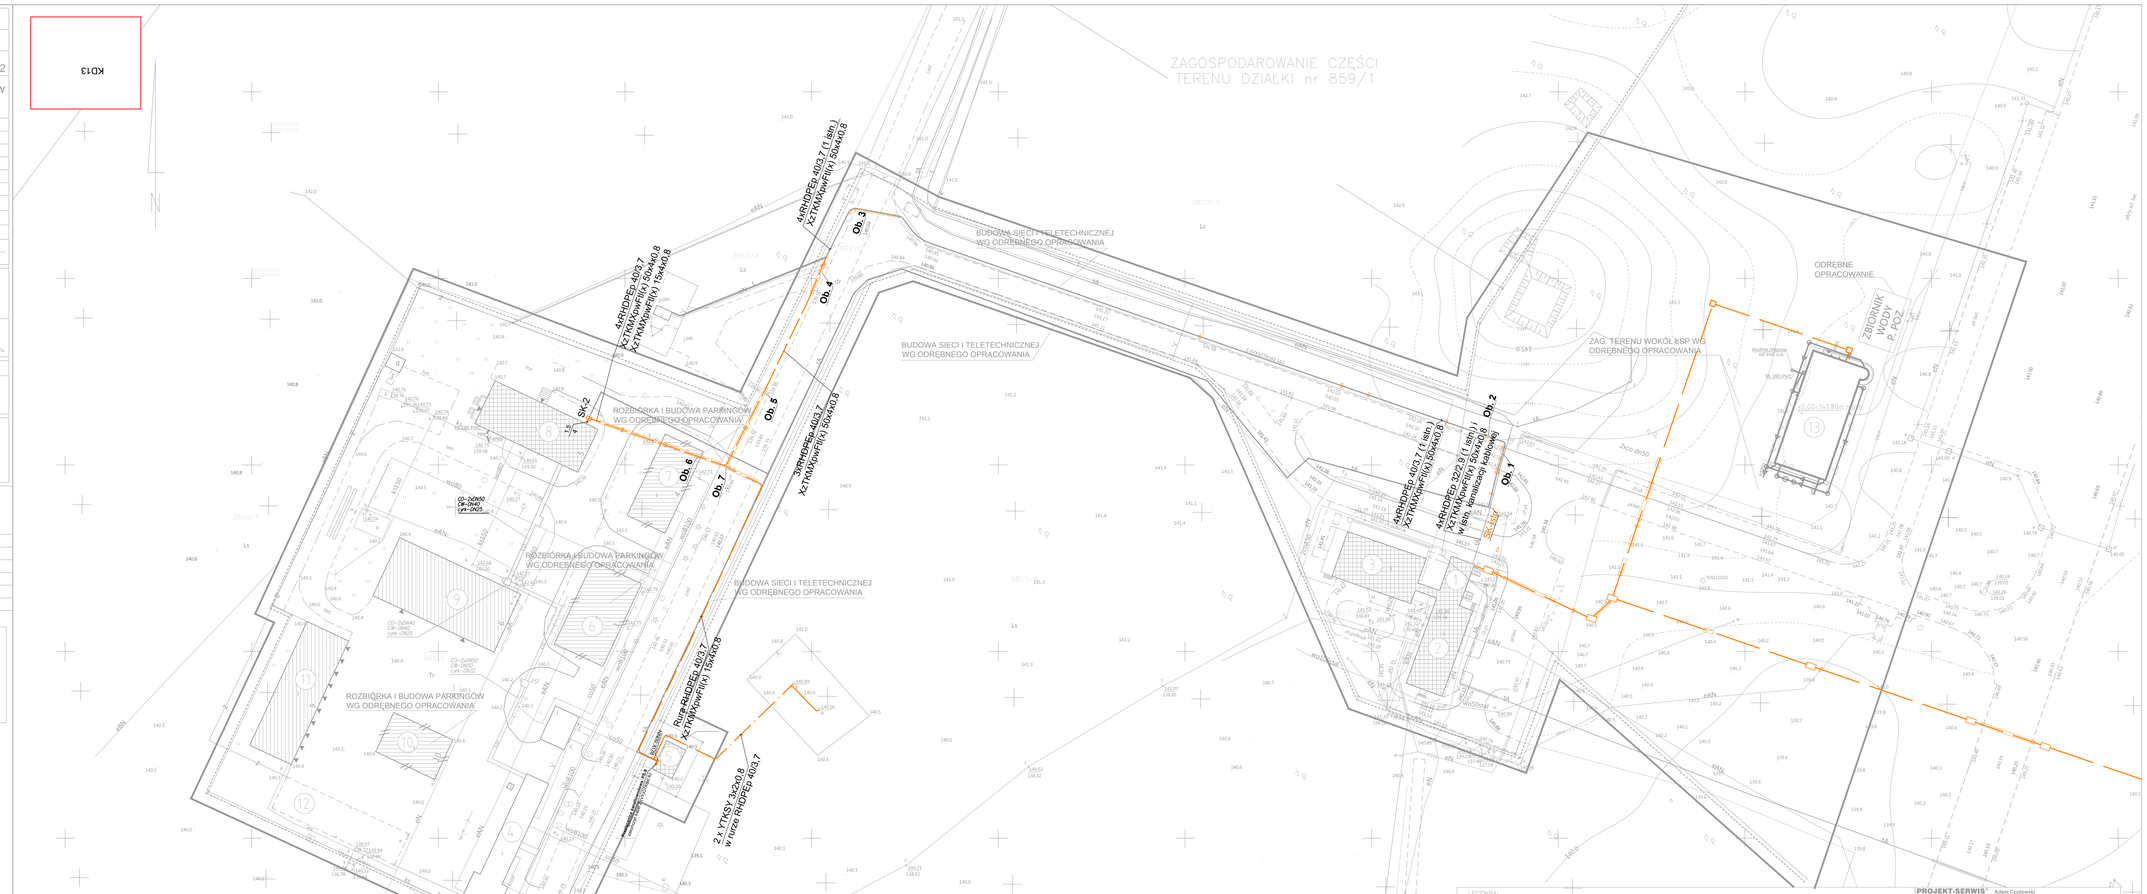

LEGENDA:

- – Projektowany remont i przebudowa budynku wieży kontroli lotów
- – Projektowana studnia kanalizacyjna z przepompownią
- – Projektowany remont i przebudowa budynku służb
- – Zasilenie projektowanej przepompowni
- – Projektowany remont i przebudowa budynku służb
- – Budynek spodchronianiu – bez zmian
- – Projektowany remont – Budynek hydroforowni
- – Budynek przeznaczony do rozbiórki – magazyn i akumulatornia. Ostateczne opracowanie
- – Budynek przeznaczony do rozbiórki – magazyn i warsztat. Ostateczne opracowanie
- – Projektowany remont i przebudowa budynku administracyjno-biurowego
- – Projektowany remont budynku garażowego
- – Budynek gospodarczy przeznaczony do rozbiórki. Ostateczne opracowanie
- – Projektowany remont budynku garażowego
- – Wiata garażowa – bez zmian
- – Nowoprojektowany budynek istniejącej straży pożarnej
- – Projektowane przyłącze kanalizacji sanitarnej
- – Projektowana studnia kanalizacyjna z przepompwnią
- – Zasilenie projektowanej przepompowni
- – Projekcje kanalizacji deszczowej dn250
- – Projekcje energetyczne
- – Projekcje wodociągowe dn90
- – Projekcje kanalizacji sanitarnej dn160
- – Rura osłonowa dwudzielna
- – Granica opracowania
- – Elementy zagospodarowania terenu stanowiące odrębne opracowanie
  - zagospodarowanie terenu przy LSP
  - budowa sieci nowej cieplnej
  - remont istniejącej sieci cieplnej
  - budowa sieci teletechnicznej
  - rozbiórka trzaz: budynków (nr fi. 7 i 10)
  - budowa parkingów w miejscu po rozbiórce
  - budowa sieci infrastruktury wod. kan. i odprowadzenia wód deszczowych
  - remont nawierzchni dróg dojazdowych

"PROJEKT-SERWIS" Adam Czyżewski
Biuro: ul.Emilii Plater 24/1 , 10-562 Olsztyn , tel./fax: 089 672 531 , e-mail: projektserwis@poczta.pl

Projekt budowlany	OBIEKT:Remont i przebudowa budynków obsług portu lotniczego w Szymanach
BRANŻA: Architektura i konstrukcja	ADRES: Szymany dz. nr 859/1, 860/1, 3859/3, 463/25
Projektant specjalności: podstawowej/sanitarnej	mgr inż. arch. Maciej Lemańczyk uprawnienia 174/87/OLD
Projektant specjalności: instalacyjnej w zakresie sieci, instalacji i urządzeń cieplnych	mgr inż. Adam M. Czyżewski uprawnienia 355/Ma/OL
Projektant specjalności: instalacyjno-inżynieryjnej w zakresie sieci, instalacji i urządzeń	mgr inż. Dariusz Panow uprawnienia 126/96/OL
Projektant specjalności: instalacyjnej w zakresie instalacji i urządzeń elektrycznych	mgr inż. Leszek Ciesielski uprawnienia 496/72/O/PO/K/T
Sprawdzający specjalności: podstawowej/sanitarnej	mgr inż. arch. Magdalena Zielińska uprawnienia 1/2/96/Ma
Sprawdzający specjalności: instalacyjnej w zakresie sieci, instalacji i urządzeń cieplnych	mgr inż. Piotr Krystyna uprawnienia 496/72/O/PO/K/T
Sprawdzający specjalności: instalacyjno-inżynieryjnej w zakresie sieci, instalacji i urządzeń	mgr inż. Dariusz Kubicki uprawnienia 496/72/O/PO/K/T
Sprawdzający specjalności: instalacyjnej w zakresie sieci, instalacji i urządzeń elektrycznych	mgr inż. Marek Hirowski uprawnienia 2K/92/OL
Opracował:	mgr Nikodem Czyżewski
Rysunek:	PROJEKT ZAGOSPODAROWANIA TERENU

data: 30.09.13r
skala: 1:500
nr rys. 1