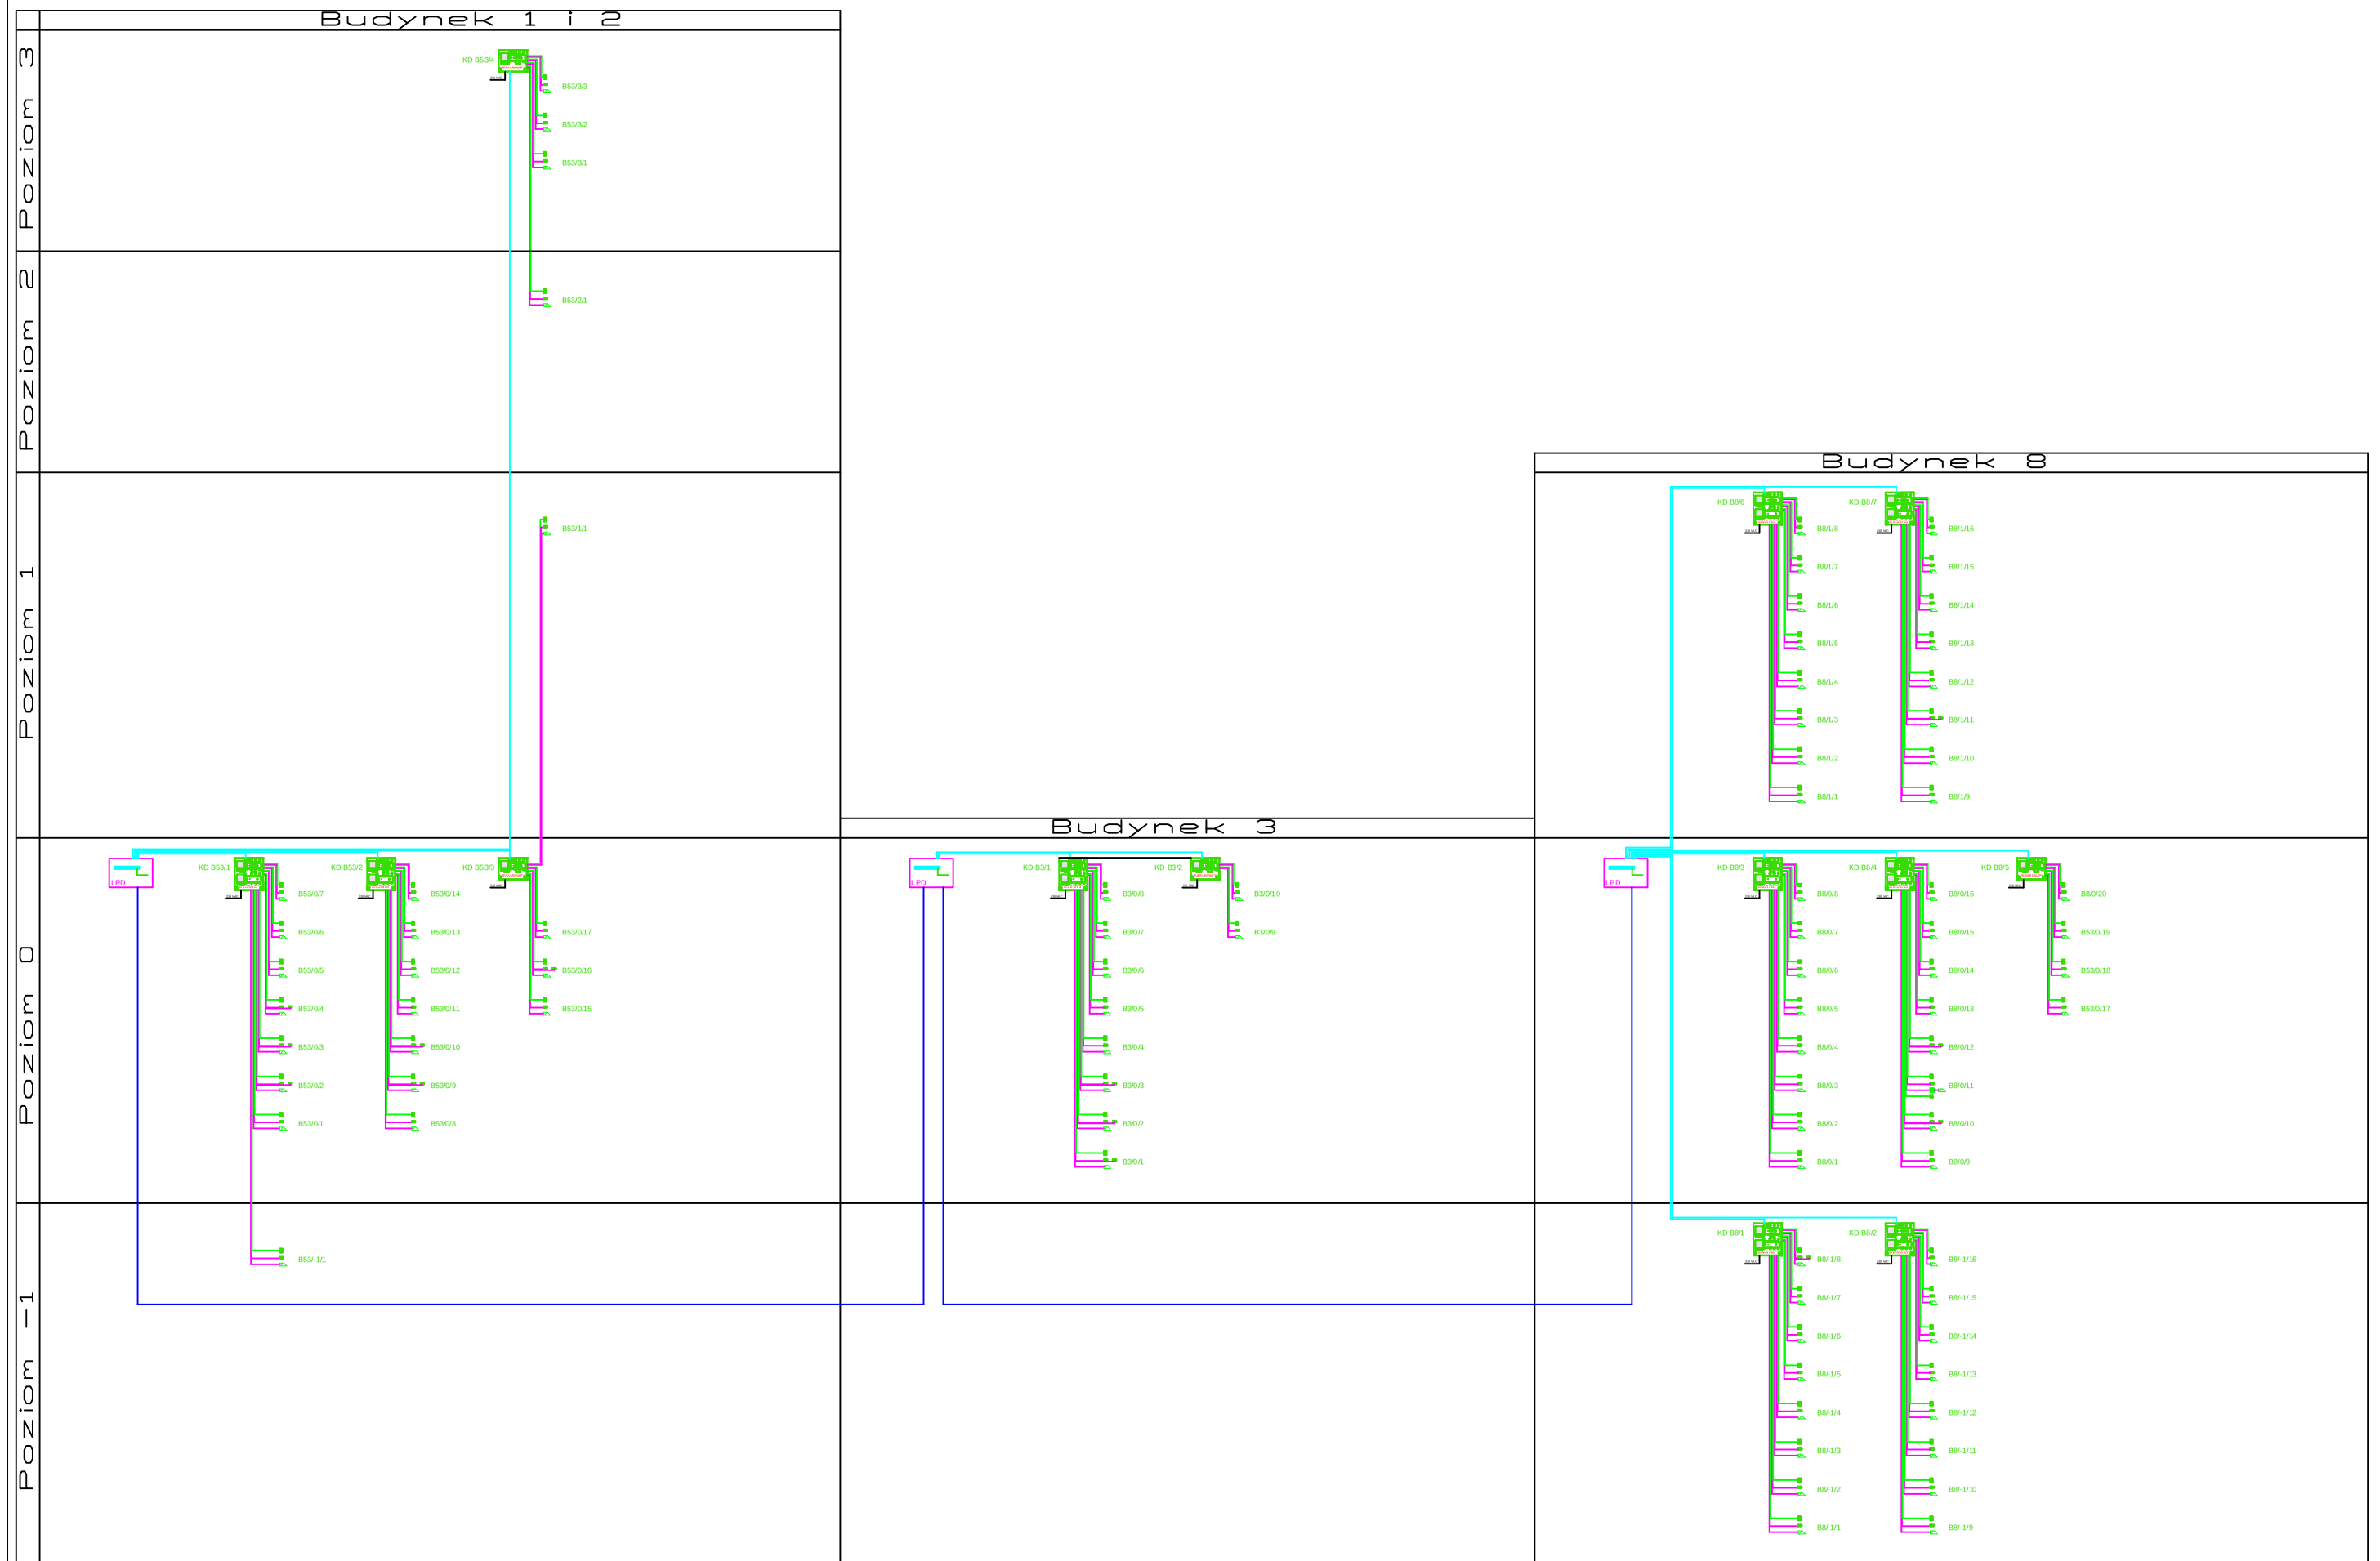

KD1

PROJEKT WYKONAWCZY

BIURO STUDIÓW I PROJEKTÓW LOTNISKOWYCH **POLCONSULT** Sp. z o.o.
00 - 697 Warszawa, ul. Al. Jerozolimskie 53

Nazwa i adres obiektu

Port Lotniczy w Szymanach
Warmia i Mazury Sp. z o.o. Szymany 150 12-100 Szczytno

PROJEKT WYKONAWCZY INSTALACJI ELEKTRYCZNYCH I TELETECHNICZNYCH DLA REMONTOWANYCH BUDYNKÓW NR 1, 2, 3, 5, 8 SŁUŻB LOTNISKA W SZYMANACH

Schemat systemu kontoli dostępu

Przedmiot rysunku

Branża	telekomunikacyjna	Nr upr.	Data	Podpis	Nr um. PL-1084/160
Projektował	inż. Jerzy Osiński	1147/98/UZ	03.14r.		Skala 1:50
Opracował					Nr rysunku. 6
Sprawdził	mgr inż. Mirosław Baranowski	MAZ/0525/PWOT/06	03.14r.		Nr archiw.

PROGRAM REGIONALNY
NARODOWA STRATEGIA SPÓJNOŚCI

UNIA EUROPEJSKA
EUROPEJSKI FUNDUSZ ROZWOJU REGIONALNEGO