RZUT PARTERU
SKALA 1:100

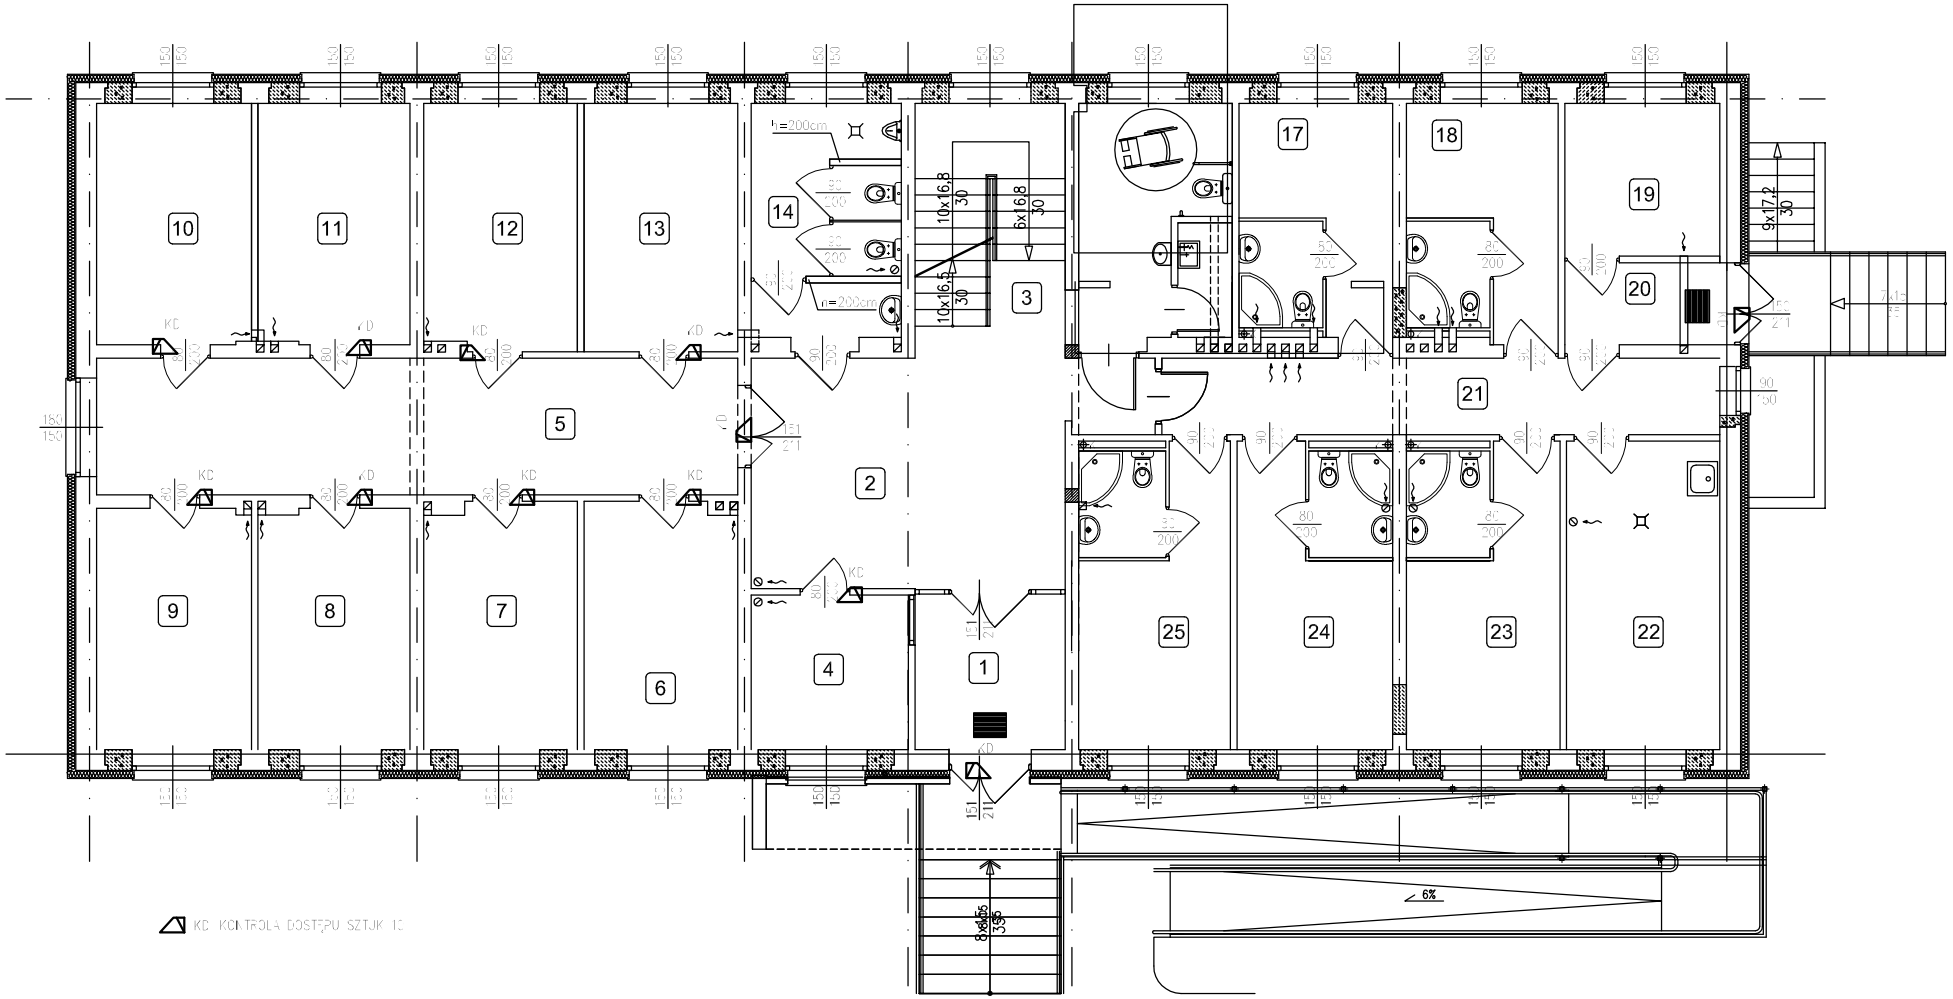

	Przedsionek	7	Pokój biurowy	13	Pokój biurowy	19	Magazyn	25	Pokój hotelowy 2 osobowy
7,60m²		12,30m²		12,50m²		7,70m²		15,30m²	
	Hall	8	Pokój biurowy	14	WC	20	Wiatrołap		
3,90m²		11,93m²		11,24m²		4,00m²			
	Kl. schodowa	9	Pokój biurowy	15	WC damskie	21	Szatnia i WC		
5,56m²		12,22m²		8,40m²		16,10m²			
	Dyżurka	10	Pokój biurowy	16	Pomieszczenie porządkowe	22	Pom. pomocnicze		
7,90m²		12,24m²		2,85m²		15,50m²			
	Korytaż	11	Pokój biurowy	17	Pokój hotelowy 1 osobowy	23	Pokój hotelowy 2 osobowy		
8,80m²		11,97m²		11,34m²		15,00m²			
	Pokój biurowy	12	Pokój biurowy	18	Pokój hotelowy 1 osobowy	24	Pokój hotelowy 2 osobowy		
2,37m²		12,36m²		11,37m²		15,20m²			

Powierzchnia uzytkowa razem: 305,65m²

KD4

INWESTOR:	Warmia i Mazury Sp. z o.o. Szymany 150, 12-100 Szczytno
TEMAT:	Remont i przebudowa budynku nr 8 Szymany dz. nr 860/1
RYSUNEK:	*Schemat systemu kontroli dostępu - parter*

	IMIĘ I NAZWISKO	UPRAWNIENIA	PODPIS
PROJEKTOWAŁ:	Bogdan Chmielewski	1402/EL/89	
SPRAWDZIŁ:			

SKALA:	BRANŻA:	DATA:	NR RYS.:
1:100	Elektryczna	12.2014	E-8