


Budynek nr 3
 RZUT PRZYZIEMIA
 skala 1:100

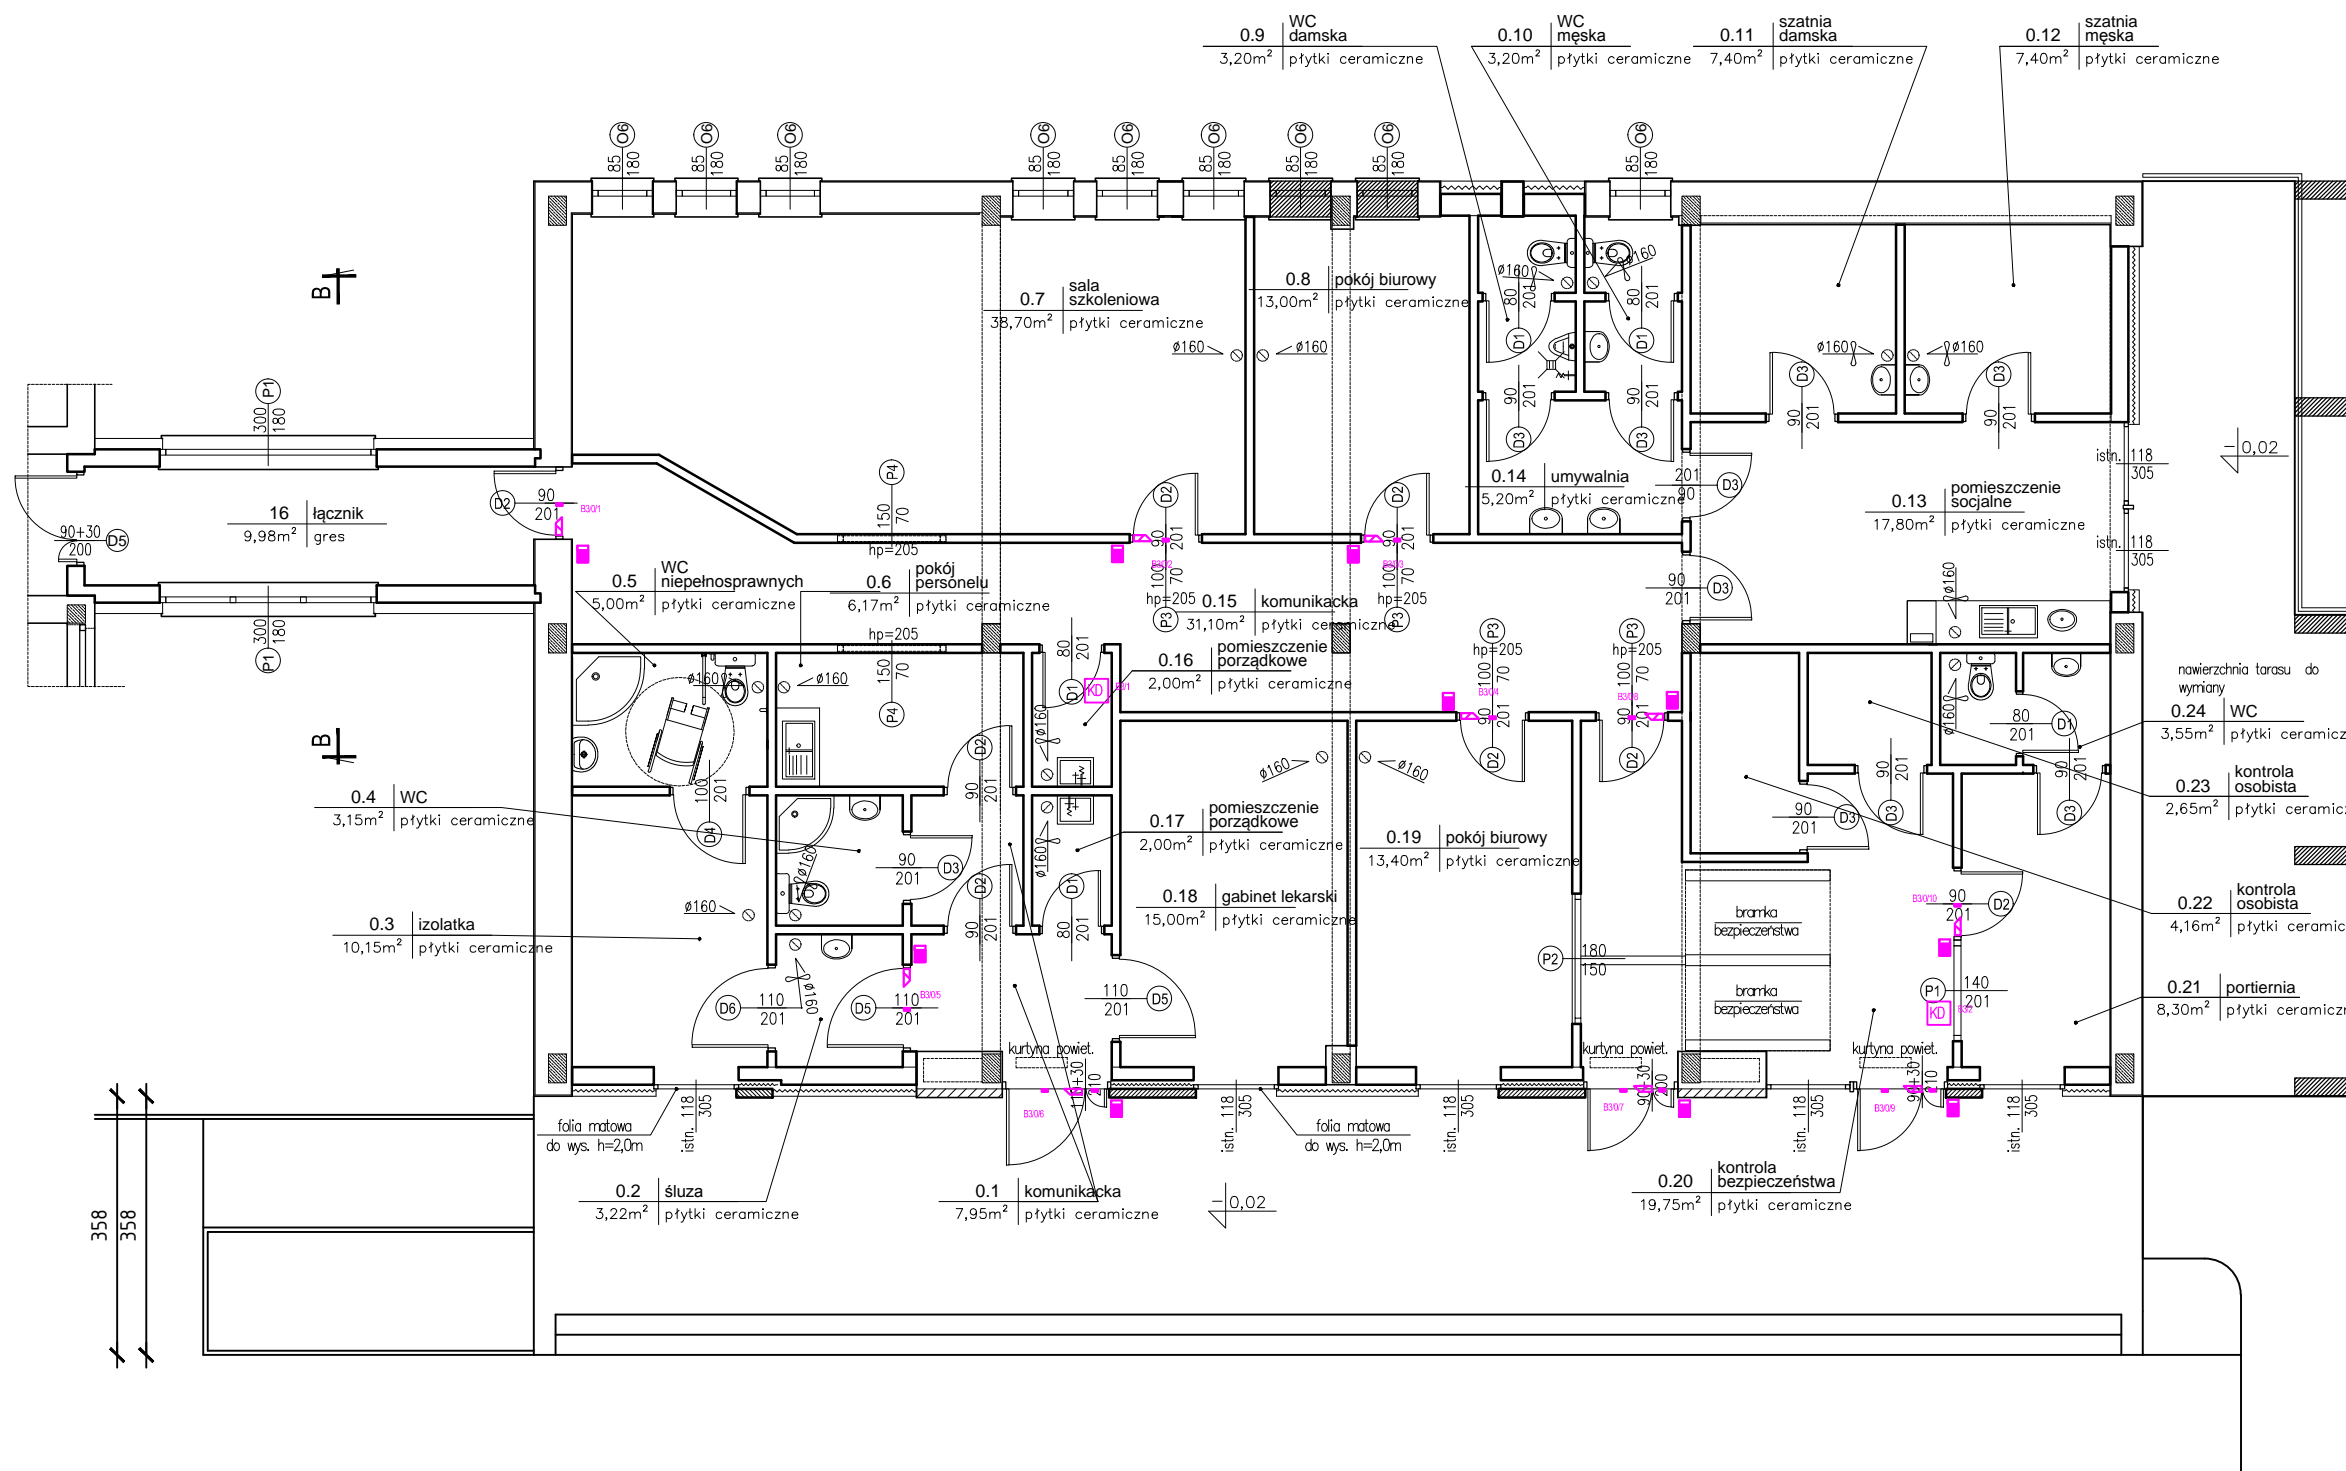

LEGENDA:

- miejsce na zainstalowanie manipulatora — ■
- miejsce na zainstalowanie elektrorygli — ▲
- miejsce na zainstalowanie kontaktronów — ◆
- miejsce na punkty dyspozytorskie — □

Pomiędzy planowanym miejscem zainstalowania manipulatora a elektrorygłem ułożono przewód — LgY 3x1mm²
 Pomiędzy planowanym miejscem zainstalowania manipulatora a planowanym miejscem zainstalowania kontaktronów ułożono przewód — LgY 3x1mm²

Pomiędzy planowanym miejscem zainstalowania manipulatora a planowanym miejscem zainstalowania punktów dostarczających ułożono przewód UTP 2x4x0,5
 Do wszystkich punktów dostarczających ułożono zasilanie YDY 3x1,5mm²

KD6

obiekt: Remont budynku nr 3		
adres budowy: Szumary dz. nr 859/1		
projektant:	podpis:	branża: elektr.
sprawdziła:		data:
konstr:	skala: 1:100	
sprawdził:		nr rys: 1
tytuł rysunku: Rozmieszczenie elementów kontroli dostępu		