


RZUT PRZYZIEMIA SKALA 1:100

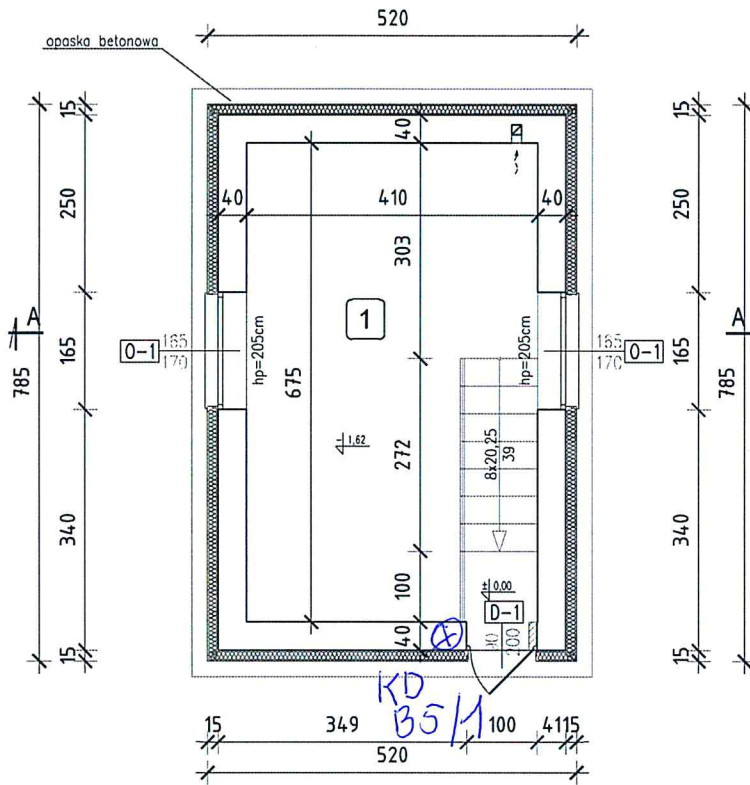

1	Pom. techniczne
27,60m ²	posadzka betonowa

Powierzchnia użytkowa razem: 27,60m²

LEGENDA:

ściany istniejące



projektowane wybudzenia



FAZA: Proj. budowlany	OBIEKT: Budynek hydroforni nr 5 – remont	
BRANŻA: Arch. konstrukcja	ADRES: Szymany dz. nr 860/1	
Projektował: inż. Adam W. Czyżewski	Upr.bud.nr 337/94/O	data: 09.13r
Sprawdził: mgr inż. Piotr Krysztuł	Upr.bud.nr WAM/0052/P004/OB	skala: 1:100
Opracował: mgr Nikodem Czyżewski		
Rysunek: RZUT PRZYZIEMIA	nr rys. 2	