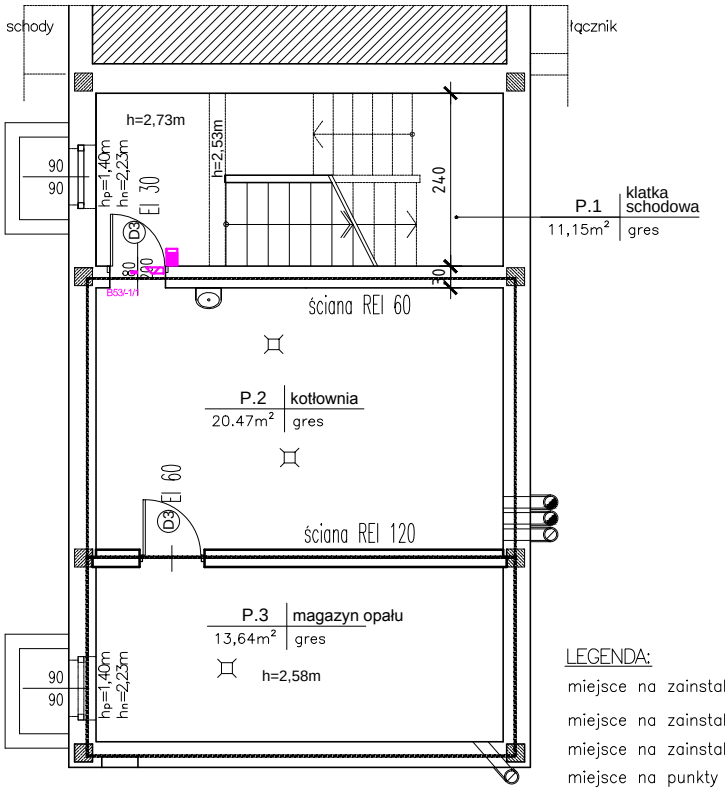

LEGENDA:

miejsce na zainstalowanie manipulatora —

miejsce na zainstalowanie elektrorygli —

miejsce na zainstalowanie kontaktronów —

miejsce na punkty dyspozytorskie — KD B53/0 ....

Pomiędzy planowanym miejscem zainstalowania manipulatora a elektroryglem ułożono przewód – LgY 3x1mm2

Pomiędzy planowanym miejscem zainstalowania manipulatora a planowanym miejscem zainstalowania kontaktorów ułożono przewód – LgY 3x1mm2

Pomiędzy planowanym miejscem zainstalowania manipulatora a planowanym miejscem zainstalowania punktów dostrybucyjnych ułożono przewód UTP 2x4x0,5

Budynek nr 1

RZUT PIWNICY
skala 1:100

N

obiekt: Remont budynku nr 1	
adres budowy: Szymany dz. nr 859/1	
projektant: podpis:	branża: elektr.
sprawdziła:	data: 09.13r.
konstr:	skala: 1:100
sprawdził:	nr rys: 1
tytuł rysunku: Romieszczenie elementów kontroli dostępu	