

Budynek nr 1 i 2
 RZUT PRZYZIEMIA
 skala 1:100



LEGENDA:


- miejsce na zainstalowanie manipulatora — ■
- miejsce na zainstalowanie elektrorygli — ⚡
- miejsce na zainstalowanie kontaktorów — Ⓚ
- miejsce na punkty dyspozytorskie — ⓀD BS30...

Pomiędzy planowanym miejscem zainstalowania manipulatora a elektrorygłem uložono przewód — LgY 3x1mm²

Pomiędzy planowanym miejscem zainstalowania manipulatora a planowanym miejscem zainstalowania kontaktorów uložono przewód — LgY 3x1mm²

Pomiędzy planowanym miejscem zainstalowania manipulatora a planowanym miejscem zainstalowania punktów dystrybucyjnych uložono przewód UTP 2x4x0,5

Do wszystkich punktów dystrybucyjnych uložono zasilanie YDY 3x1,5mm²

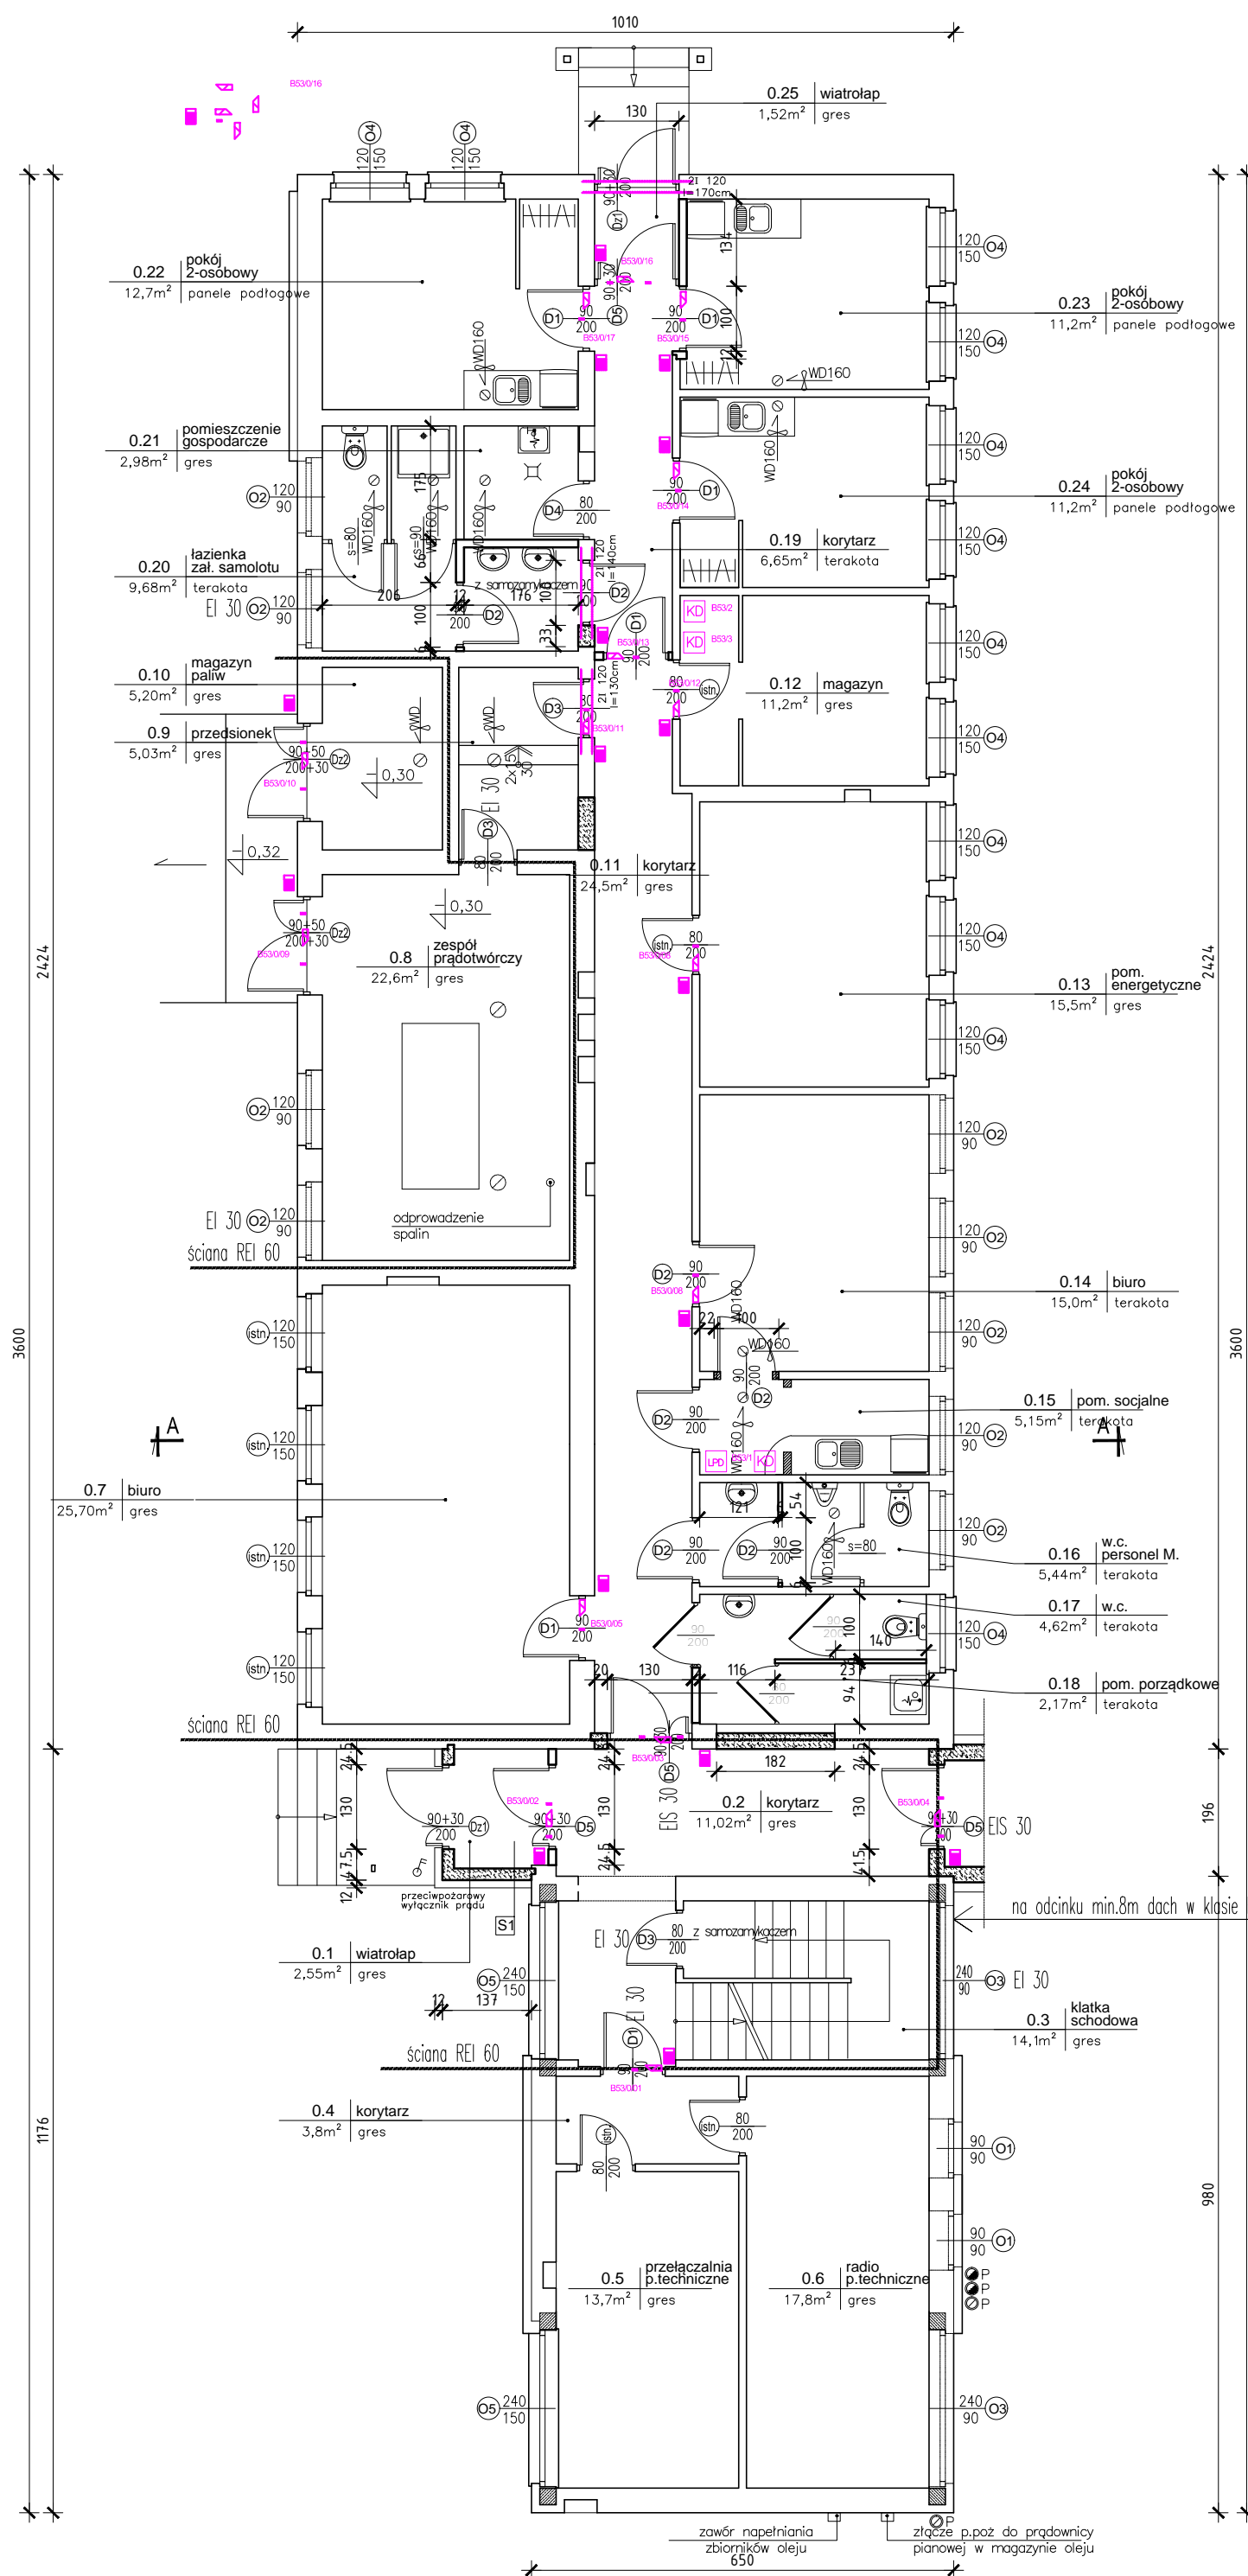

obiekt: Budynek nr 1 i 2		
adres budowy: Szymany dz. nr 859/1		
projektant:	podpis:	branża: elektr.
sprawdziła:	data:	
konstr:	skala: 1:100	
sprawdził:	nr rys: 2	
tytuł rysunku: Rozmieszczenie elementów kontroli dostępu		