


Budynek nr 3
 RZUT PRZYZIEMIA
 skala 1:100

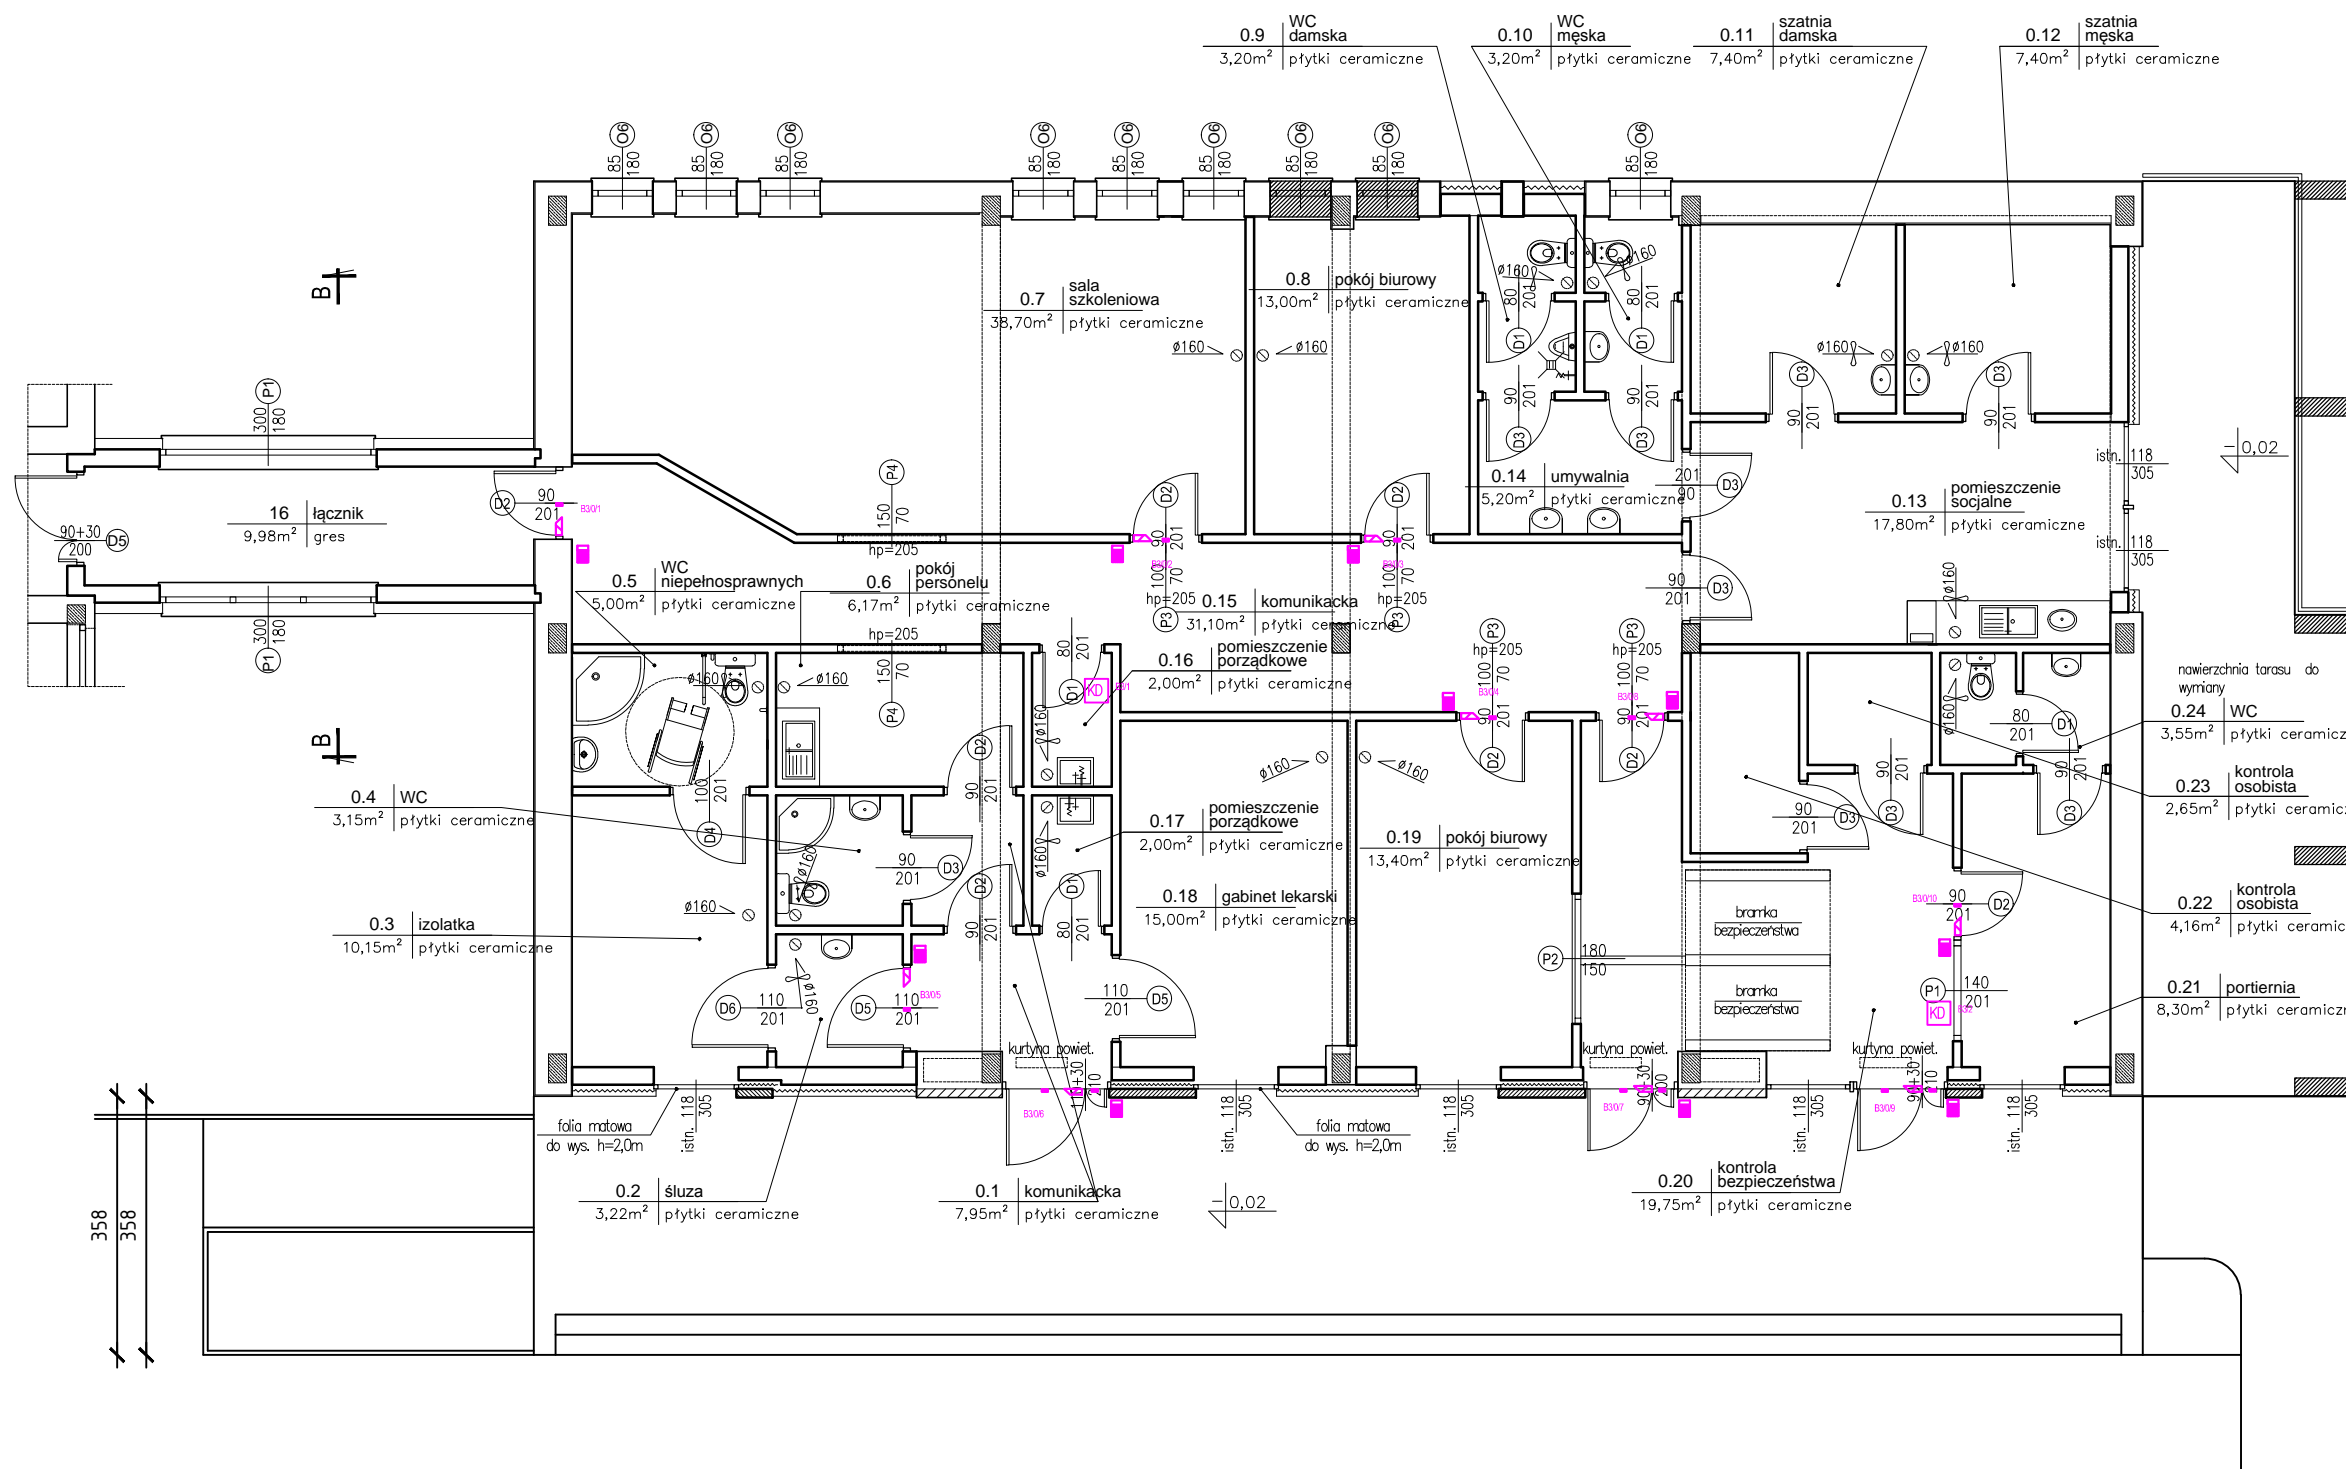

LEGENDA:

- miejsce na zainstalowanie manipulatora — [Symbol: pink square]
- miejsce na zainstalowanie elektrorygli — [Symbol: pink triangle]
- miejsce na zainstalowanie kontaktronów — [Symbol: pink circle]
- miejsce na punkty dyspozytorskie — [Symbol: pink square with 'D' and '800...']

Pomiędzy planowanym miejscem zainstalowania manipulatora a elektrorygłem uložono przewód — LgY 3x1mm²
 Pomiędzy planowanym miejscem zainstalowania manipulatora a planowanym miejscem zainstalowania kontaktronów uložono przewód — LgY 3x1mm²

Pomiędzy planowanym miejscem zainstalowania manipulatora a planowanym miejscem zainstalowania punktów dostybcyjnych uložono przewód UTP 2x4x0,5
 Do wszystkich punktów dostybcyjnych uložono zasilanie YDY 3x1,5mm²

obiekt: Remont budynku nr 3		
adres budowy: Szmany dz. nr 859/1		
projektant:	podpis:	branża: elektr.
sprawdziła:		data:
konstr:		skala: 1:100
sprawdził:		nr rys: 1
tytuł rysunku: Rozmieszczenie elementów kontroli dostępu		