PLAN OGÓLNY
LOTNISKA SZYMANY

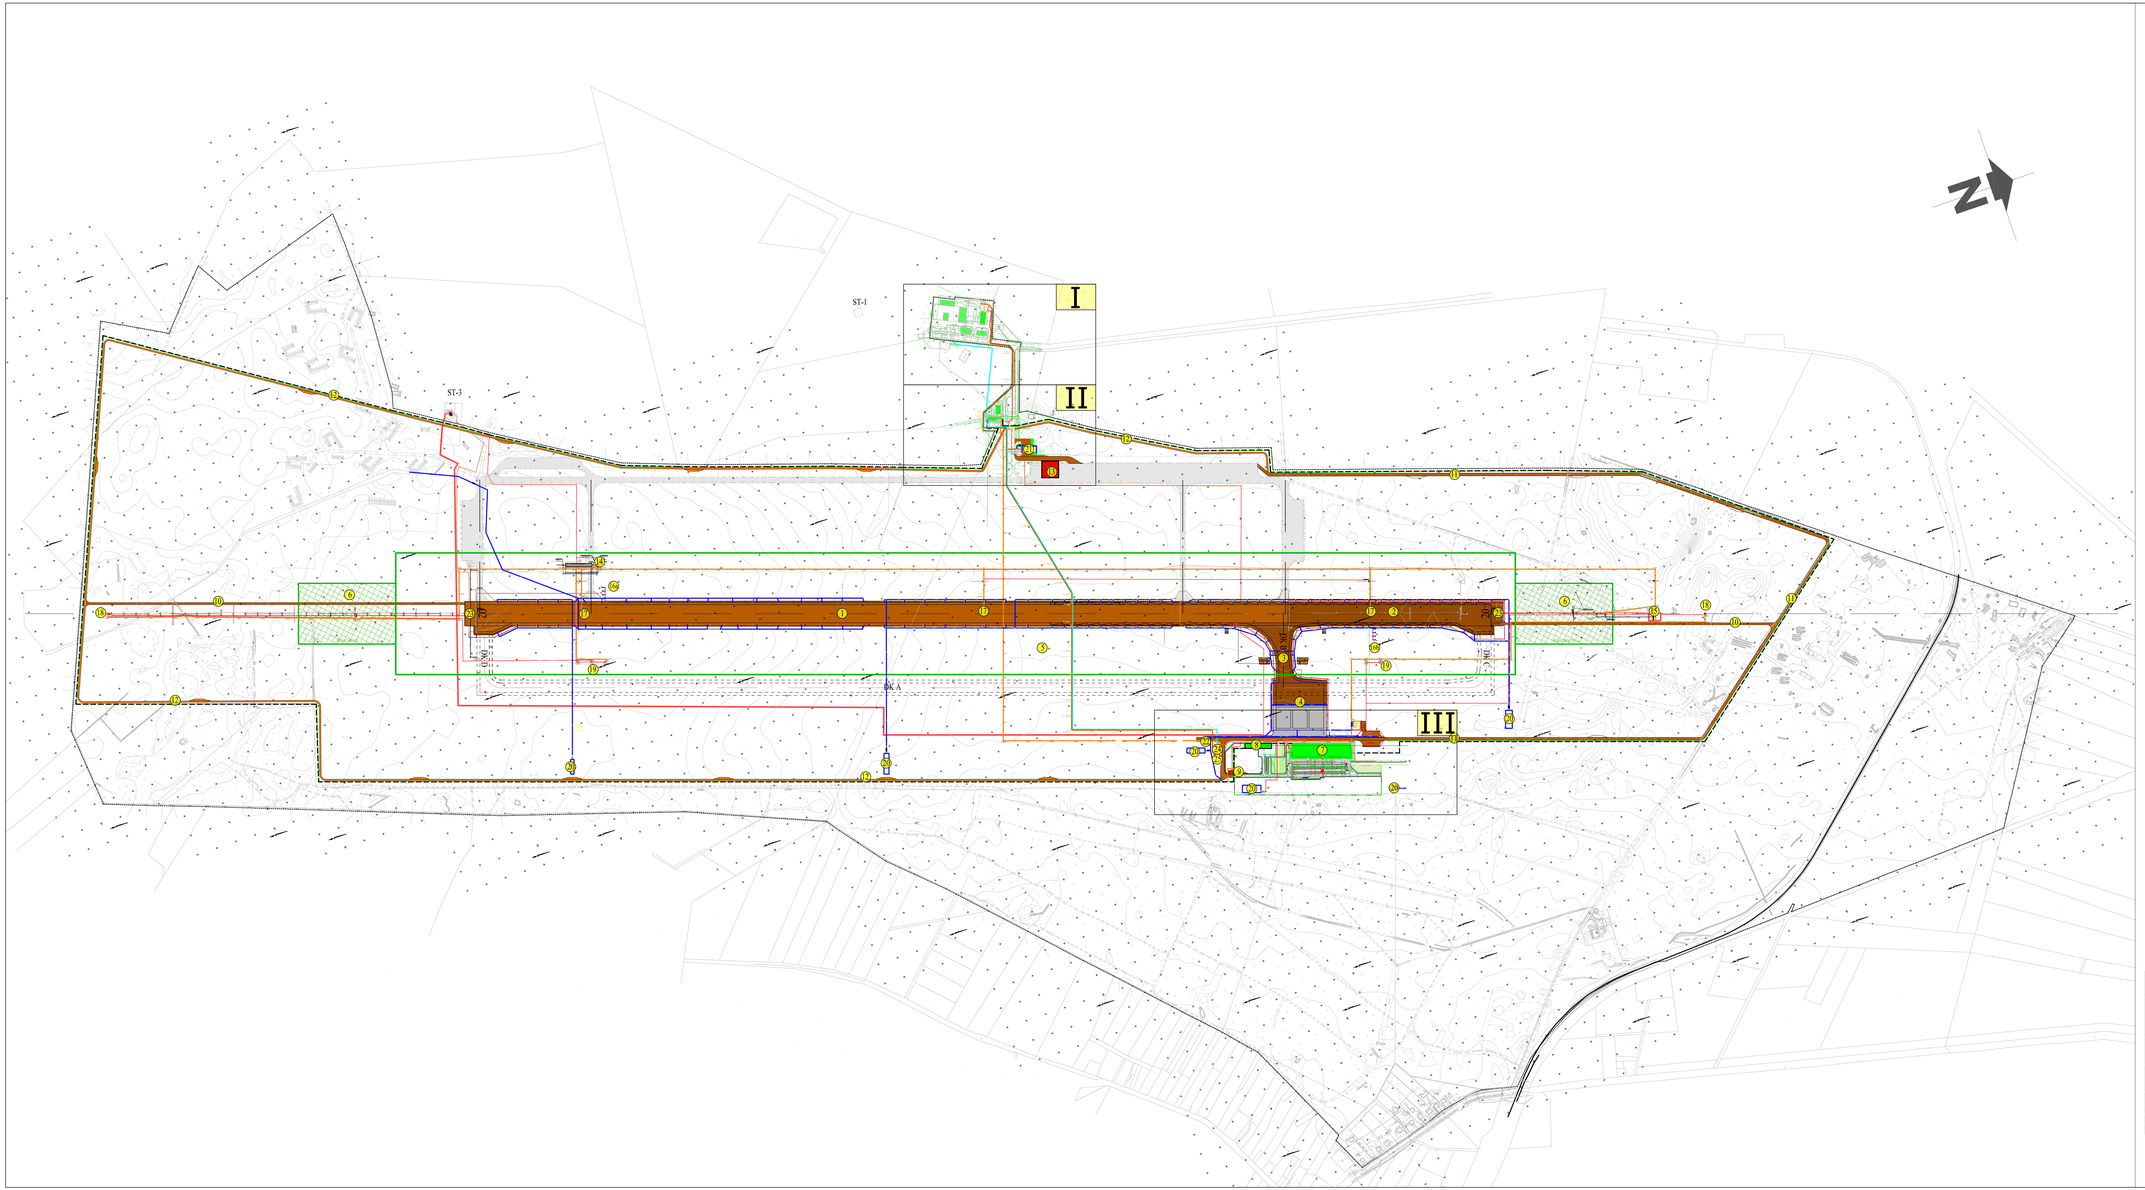

LEGENDA

1 Istniejąca DS - modernizowana
2 Wydłużenie DS
3 DK
4 PPS
5 Pas startowy 2760x300
6 RESA 240x120
7 Terminal
8 Wiata techniczna
9 Wartownia
10 Droga pożarowa
11 Droga techniczna
12 Droga patrolowa
13 Miejsce postoju śmigłowców
14 ILS GP
15 ILS LLZ
16a PAPI dla podejścia 02
16b PAPI dla podejscia 20
17 ICE ALERT
18 CEILOMETR
19 METEO
20 Poletka rozsączajace
21 Strażnica LSP
22 Zbiornik p.poż.
23 Płaszczyzna przeciwpodmuchowa
24 Hydrofornia
25 Przepompownia ścieków

I II III Rejony zabudowy

Przebieg trasy kanalizacji elektrycznej

Przebieg trasy kanalizacji teletechnicznej

Przebieg trasy kanalizacji deszczowej

Przebieg trasy kanalizacji sanitarnej

Przebieg trasy kanalizacji wodociągowej

Ogrodzenie części lotniczej lotniska/ zakres opracowania

PROJEKT BUDOWLANY

BIURO STUDIÓW I PROJEKTÓW LOTNISKOWYCH **POLCONSULT** Sp. z o.o.
00 - 697 Warszawa, ul. Al. Jerozolimskie 53

Nazwa i adres obiektu: PROJEKT POLA WZLOTÓW LOTNISKA W SZYMANACH WRAZ Z PROJEKTEM DROGI DOJAZDOWEJ OD DROGI NR 57 DO PLANOWANEGO TERMINALA PASAŻERSKIEGO
Port Lotniczy w Szymanach
Warmia i Mazury Sp. z o.o. Szymany 150 12-100 Szczytno

PROJEKT BUDOWLANY POLA WZLOTÓW LOTNISKA W SZYMANACH
TOM 1. PROJEKT ZAGOSPODAROWANIA TERENU

Przedmiot opracow.: Plan ogólny lotniska

Branża	lotniskowa	Nr upr.	Data	Podpis	Nr prj.	PL-1081/160
Projektował	mgr inż. Ryszard Zaremba	KBU 1-2120-2/99	01.14r.		Skala	1:5000
Opracował	inż. Bartosz Graczyk		01.14r.		Nr rysunku	1
					Nr archiw.	

PROGRAM REGIONALNY NARODOWA STRATEGIA SPÓJNOŚCI

UNIA EUROPEJSKA EUROPEJSKI FUNDUSZ ROZWOJU REGIONALNEGO