


RZUT PARTERU OD ULICY KOŚCIUSZKI 1:100

WYMIANA
 WSTAWIENIE
XX ODREBNE
 OPRAWOWANIE

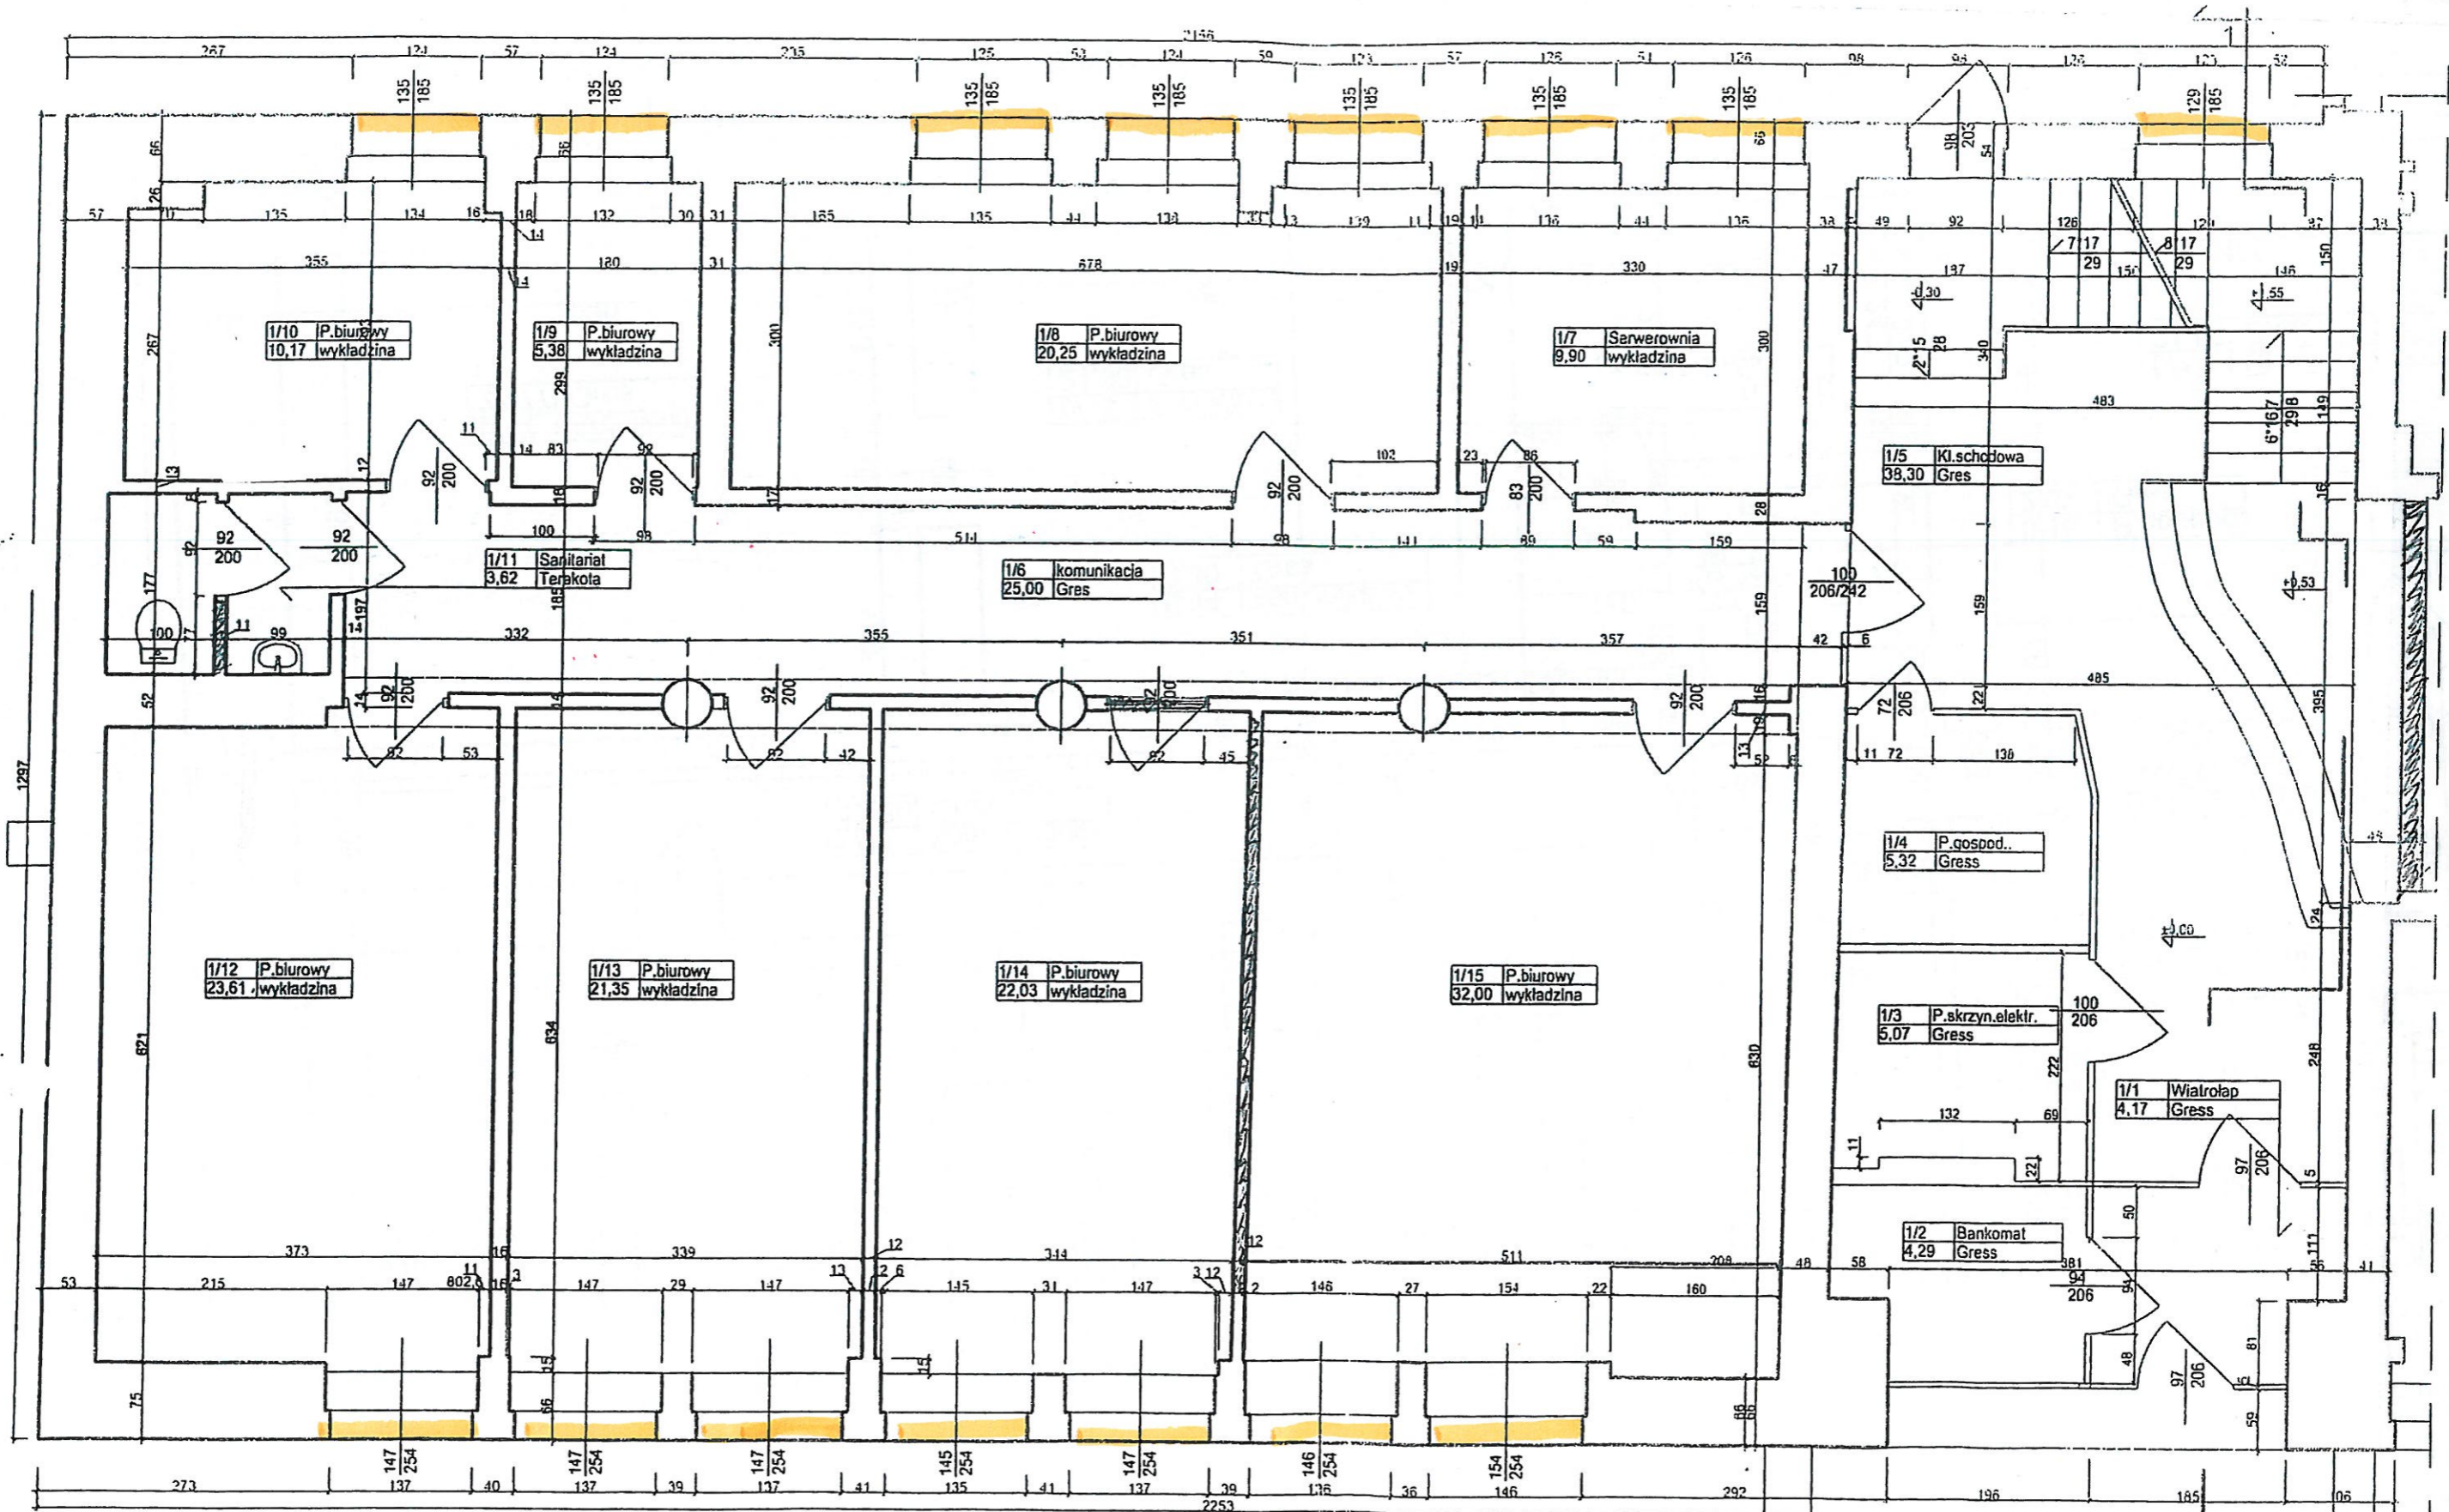

RZUT PARTERU OD ULICY ŻOŁNIERSKIEJ 1:100

WYMIANA