


KONCEPCJA
ROZBUDOWY I PRZEBUDOWY PARKINGU PRZED
TERMINALEM
ORAZ PRZEBUDOWY WIATY TECHNICZNEJ

- ZADANIE 2 ROZBUDOWA ISTNIEJĄCEGO PARKINGU O 101 MIEJSC POSTOJOWYCH
DLA SAMOCHODÓW OSOBOWYCH ORAZ 3 MIEJSC POSTOJOWYCH DLA
AUTOBUSÓW I AUTOKARÓW WRAZ Z BUDOWĄ DRÓG DOJAZDOWYCH I
DOJŚĆ PIESZYCH
- ZADANIE 3 PRZEBUDOWA WIATY TECHNICZNEJ POPRZECZ BUDGWE ŚCIANY
DZIAŁOWEJ ORAZ MONTAŻ CZTERECH BRAM DOJAZDOWYCH ORAZ
BUDOWĘ ZJAZDU Z ISTNIEJĄCEJ DROGI TECHNICZNEJ
- ZADANIE 3 PRZEBUDOWA ISTNIEJĄCEGO SYSTEMU PARKINGOWEGO

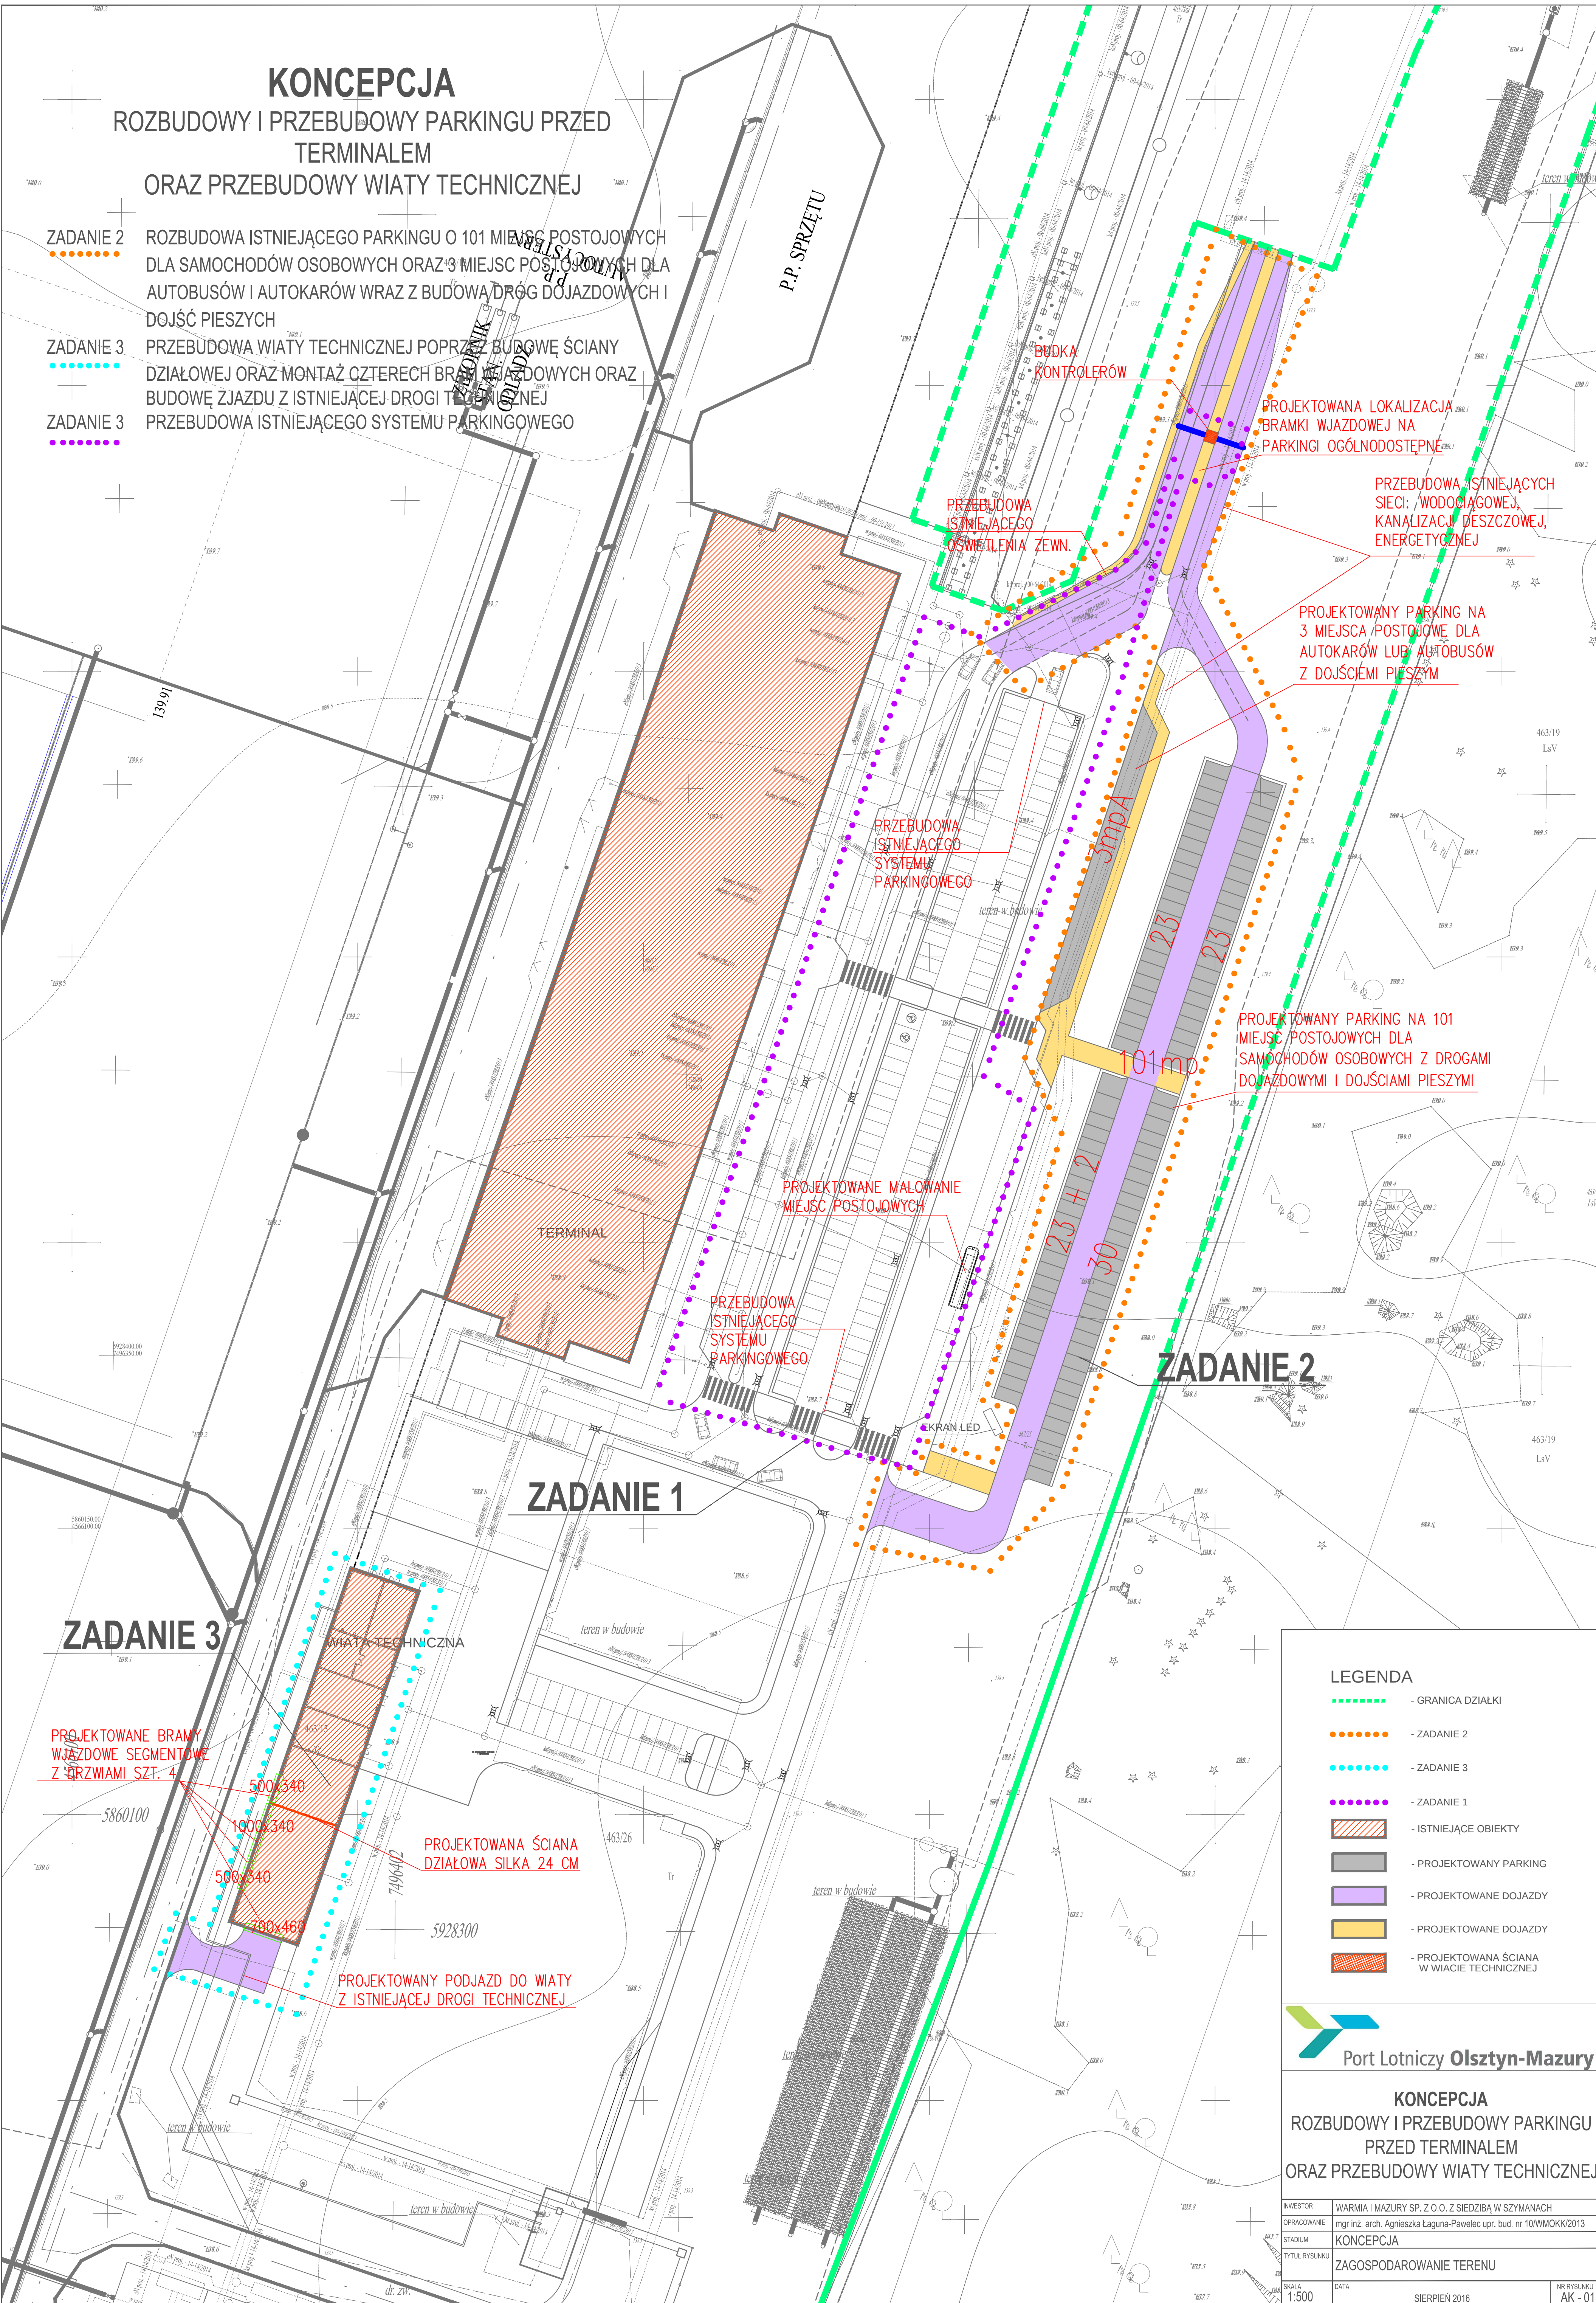

ZADANIE 2

ZADANIE 1

ZADANIE 3

- LEGENDA
- GRANICA DZIAŁKI
 - ZADANIE 2
 - ZADANIE 3
 - ZADANIE 1
 - ISTNIEJĄCE OBIEKTY
 - PROJEKTOWANY PARKING
 - PROJEKTOWANE DOJAZDY
 - PROJEKTOWANE DOJAZDY
 - PROJEKTOWANA ŚCIANA W WIAcie TECHNICZNEJ

Port Lotniczy Olsztyn-Mazury

KONCEPCJA
ROZBUDOWY I PRZEBUDOWY PARKINGU
PRZED TERMINALEM
ORAZ PRZEBUDOWY WIATY TECHNICZNEJ

INWESTOR	WARMIA I MAZURY SP. Z O.O. Z SIEDZIBĄ W SZYMANACH
OPRACOWANIE	mgr inż. arch. Agnieszka Łąguna-Pawelec upr. bud. nr 10/MMOKK/2013
STADIUM	KONCEPCJA
TYTUŁ RYSUNKU	ZAGOSPODAROWANIE TERENU
SKALA	1:500
DATA	SIERPIEŃ 2016
NR RYSUNKU	AK - 01