
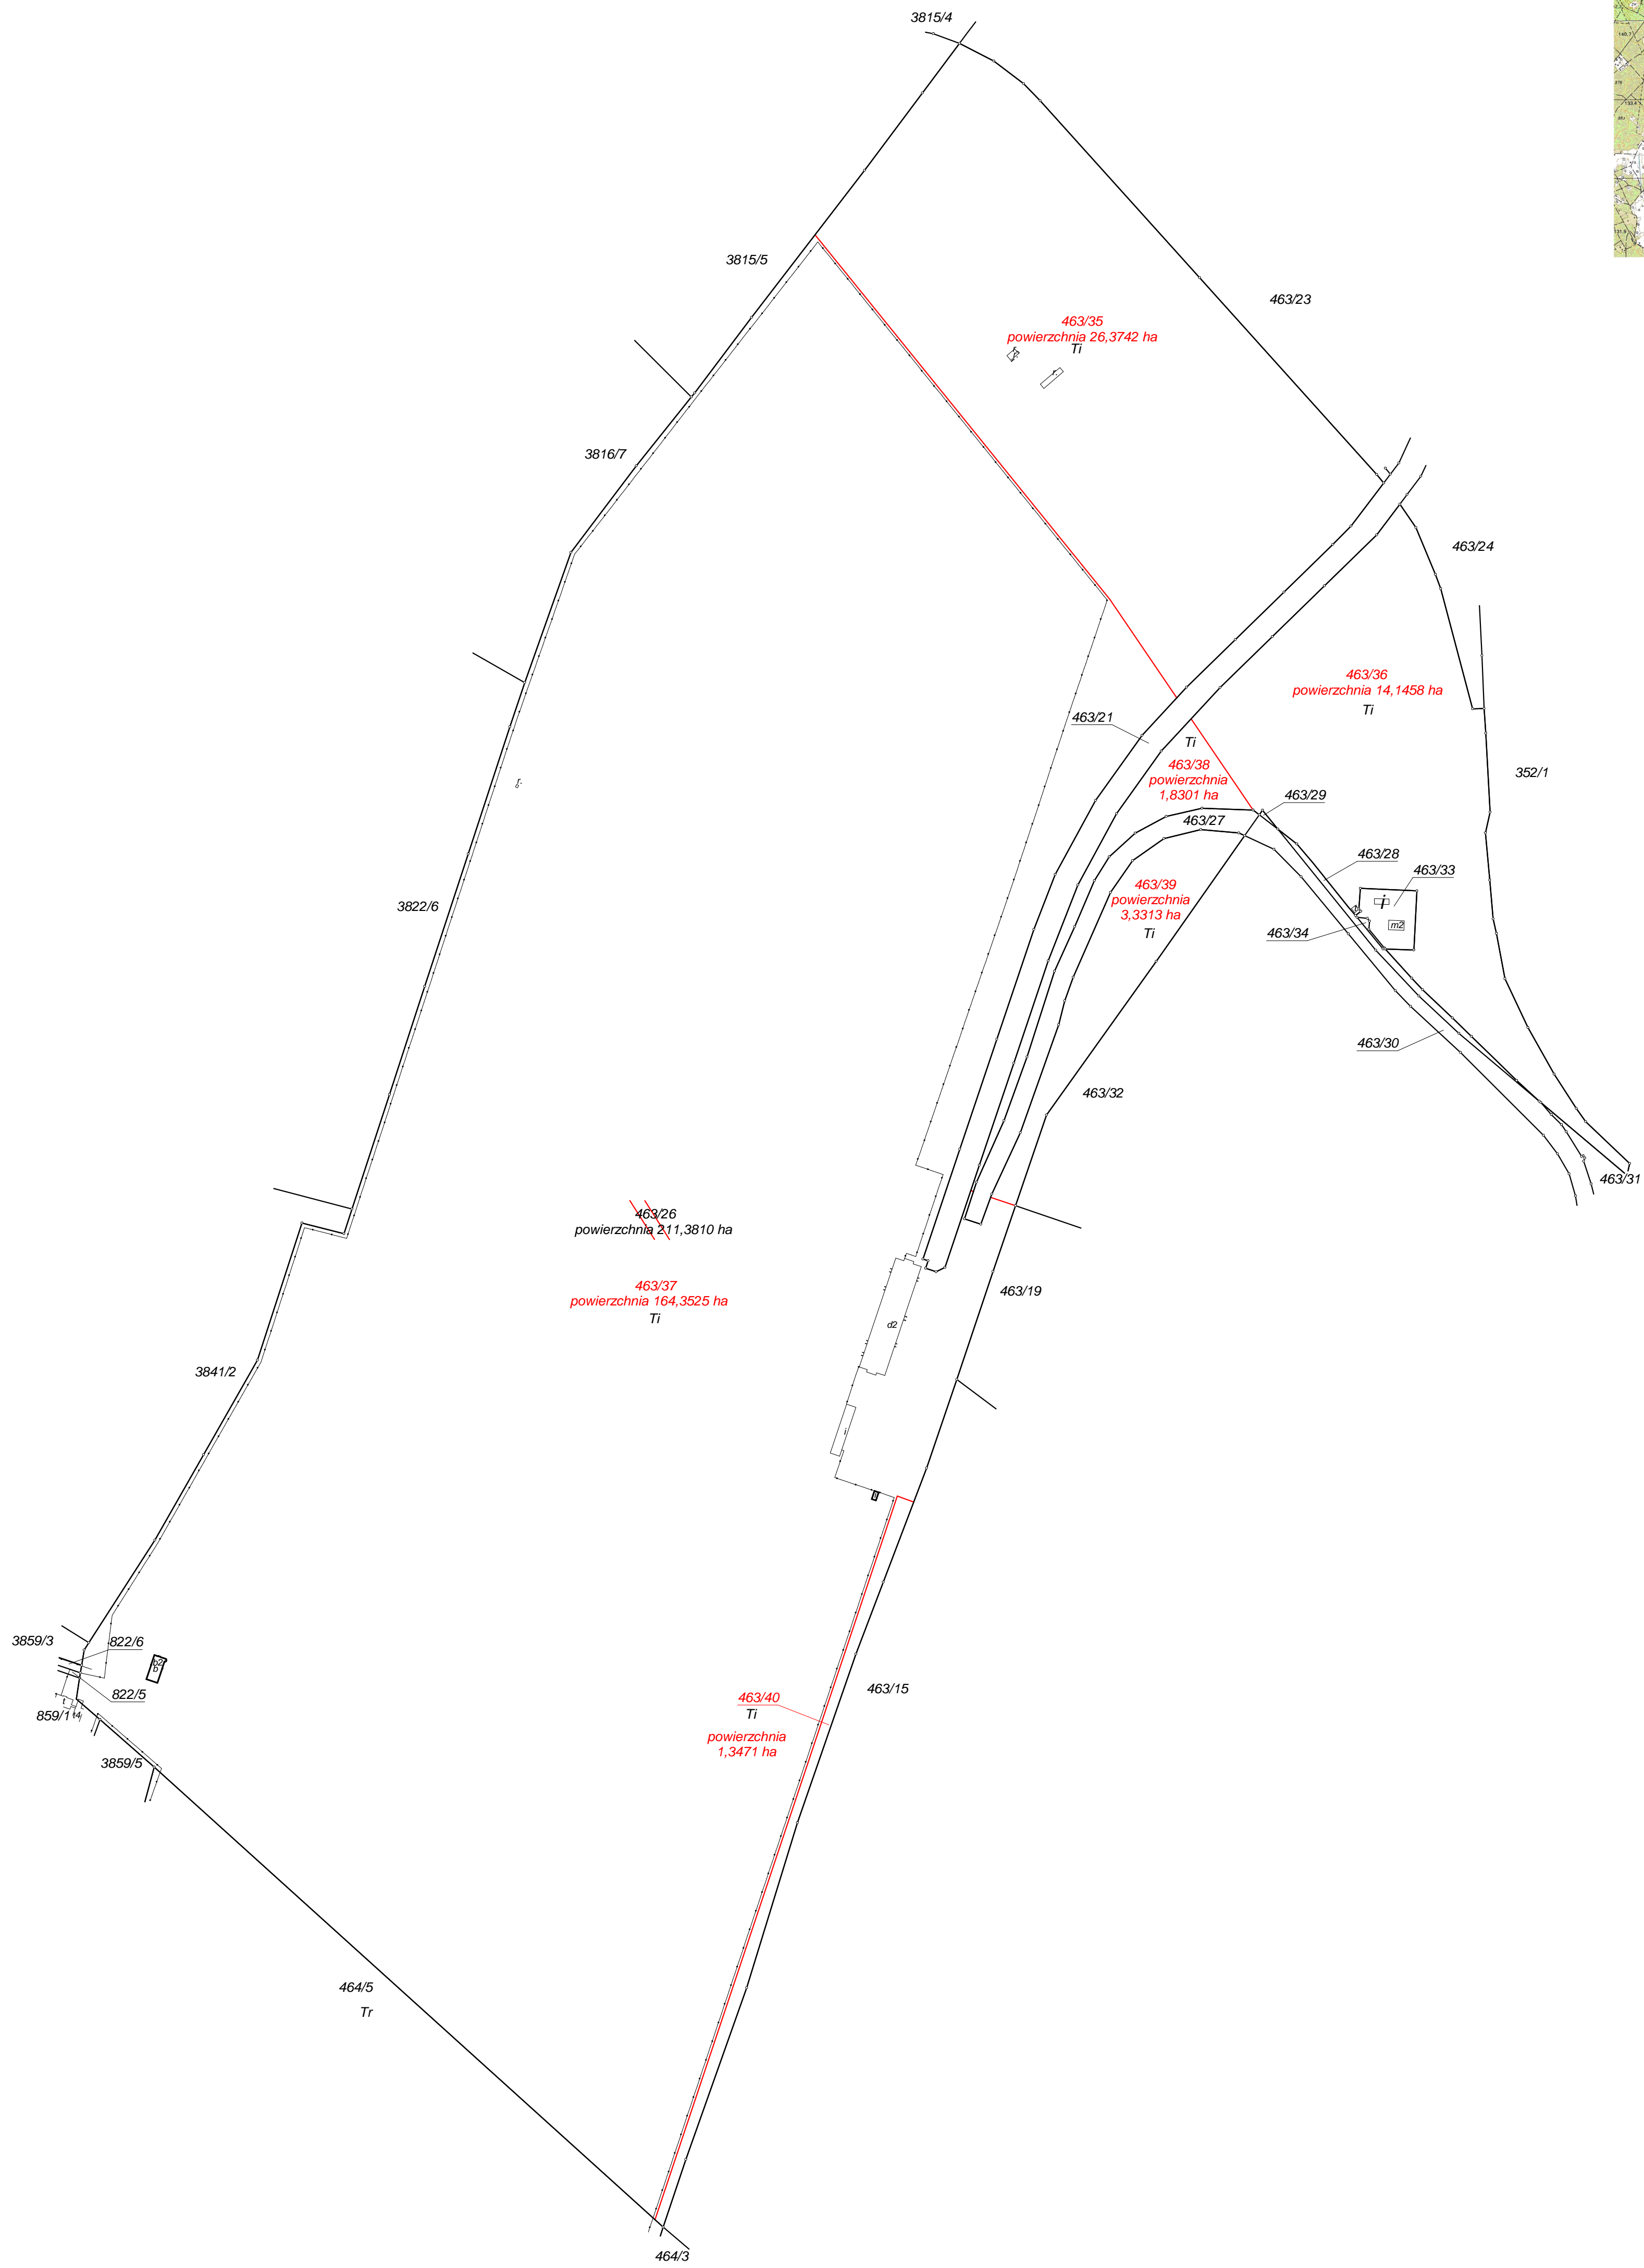


Jedn. ewid:	Szczytno 281706_2	<b>MAPA Z PROJEKTEM PODZIAŁU NIERUCHOMOŚCI</b>	Wykonał
Obręb:	Szymany 281706_2.0028		
Adres:	Szymany		
Ark. mapy:	7.201.20.01, 7.201.20.02		Działka 463/26
Nr ewid. zgł.	Gg.6641.2227.2015		<b>KW OL1S/00043778/3</b>
Skala:	1:5000		

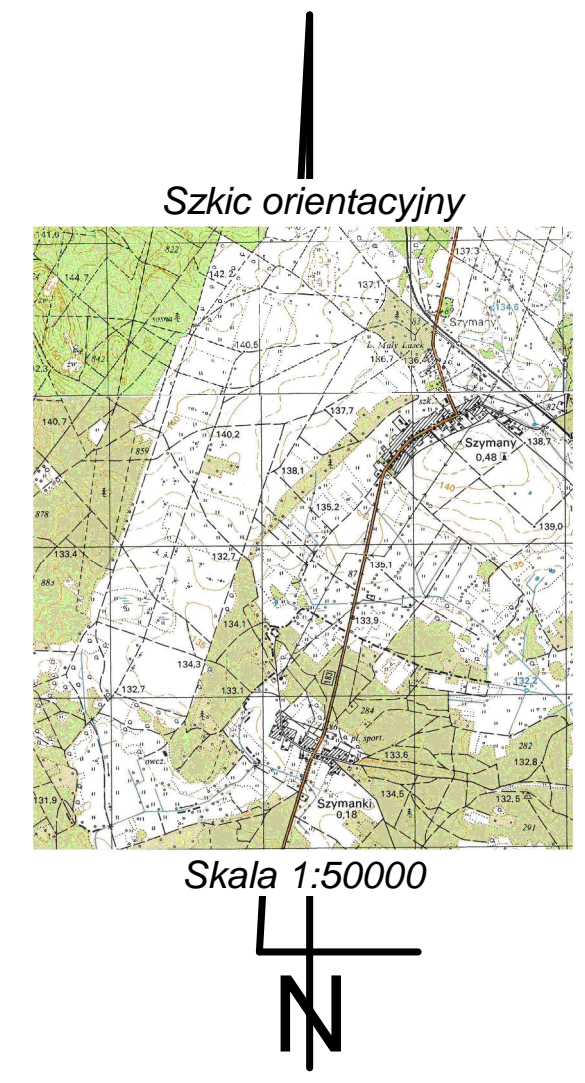

**WYKAZ ZMIAN GRUNTOWYCH**

Lp.	Stan dotychczasowy					Stan nowy					Uwagi/inne atrybuty dotyczące działki	
	Nr działki ewidencyjnej	Pole pow. działki ewid. [ha]	Rodzaj użytku i klasa			Adres	Nr działki ewidencyjnej	Pole pow. działki ewid. [ha]	Rodzaj użytku i klasa			
			OFU	OZU	OZK				OFU	OZU		OZK
						463/35	26,3742	Ti			26,3742	
						463/36	14,1458	Ti			14,1458	
						463/37	164,3525	Ti			164,3525	
						463/38	1,8301	Ti			1,8301	
						463/39	3,3313	Ti			3,3313	
1	463/26	211,3810	Ti		211,3810	463/40	1,3471	Ti			1,3471	

Ogółem **211,3810 ha**  
słownie: dwieście jedenaście hektarów trzy tysiące osiemset dziesięć m. kw.