


STREFA KOMERCYJNA "RESTAURACJA" POW. 159,72M²

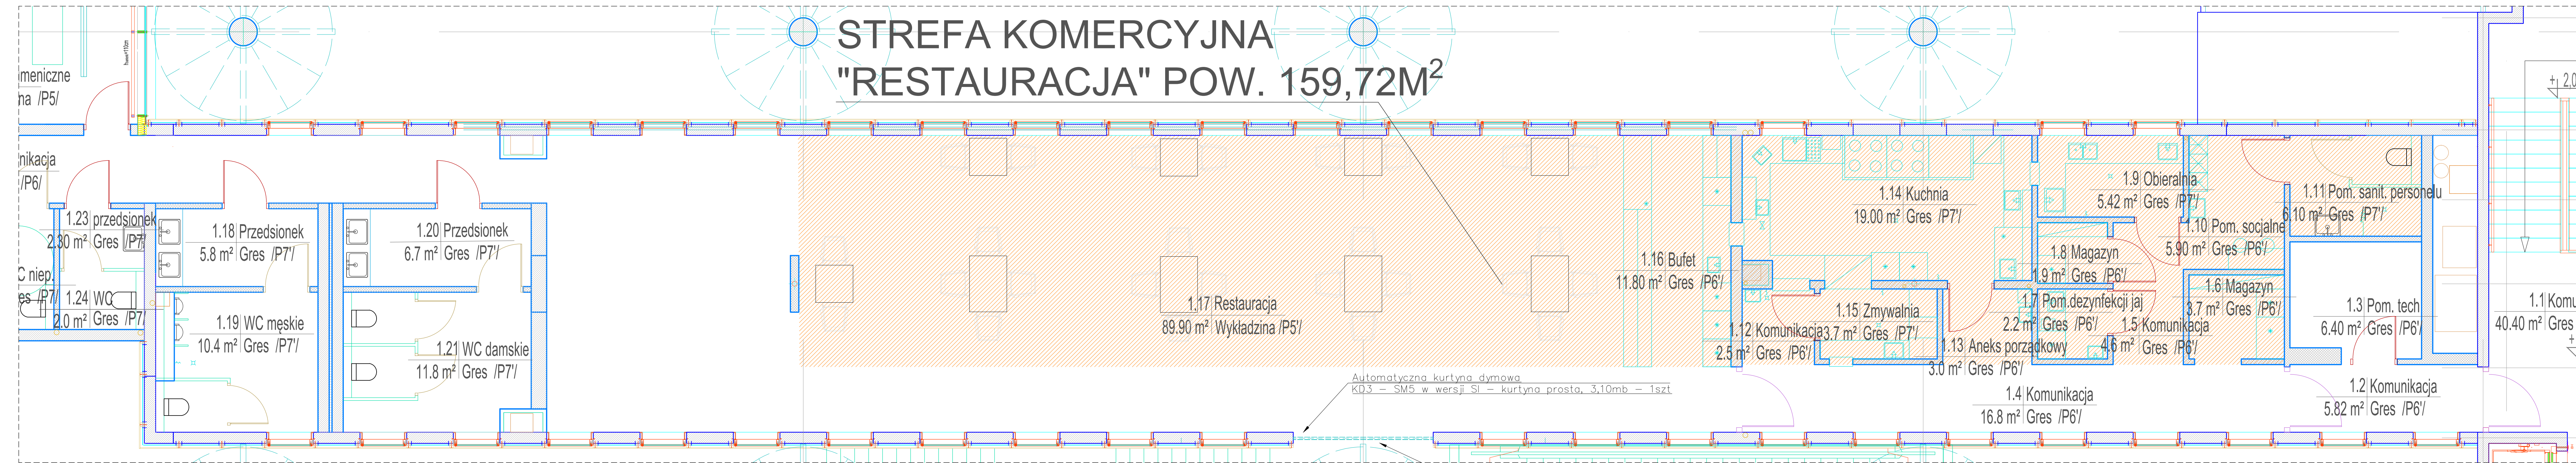

	TERMINAL STREFY KOMERCYJNE
	OPRACOWANIE mgr inż. arch. AGNIESZKA ŁAGUNA-PAWELEC UPR. BUD. NR 10/WMOKK/2013
	SKALA RYSUNEK 1:50 RESTAURACJA DETAL