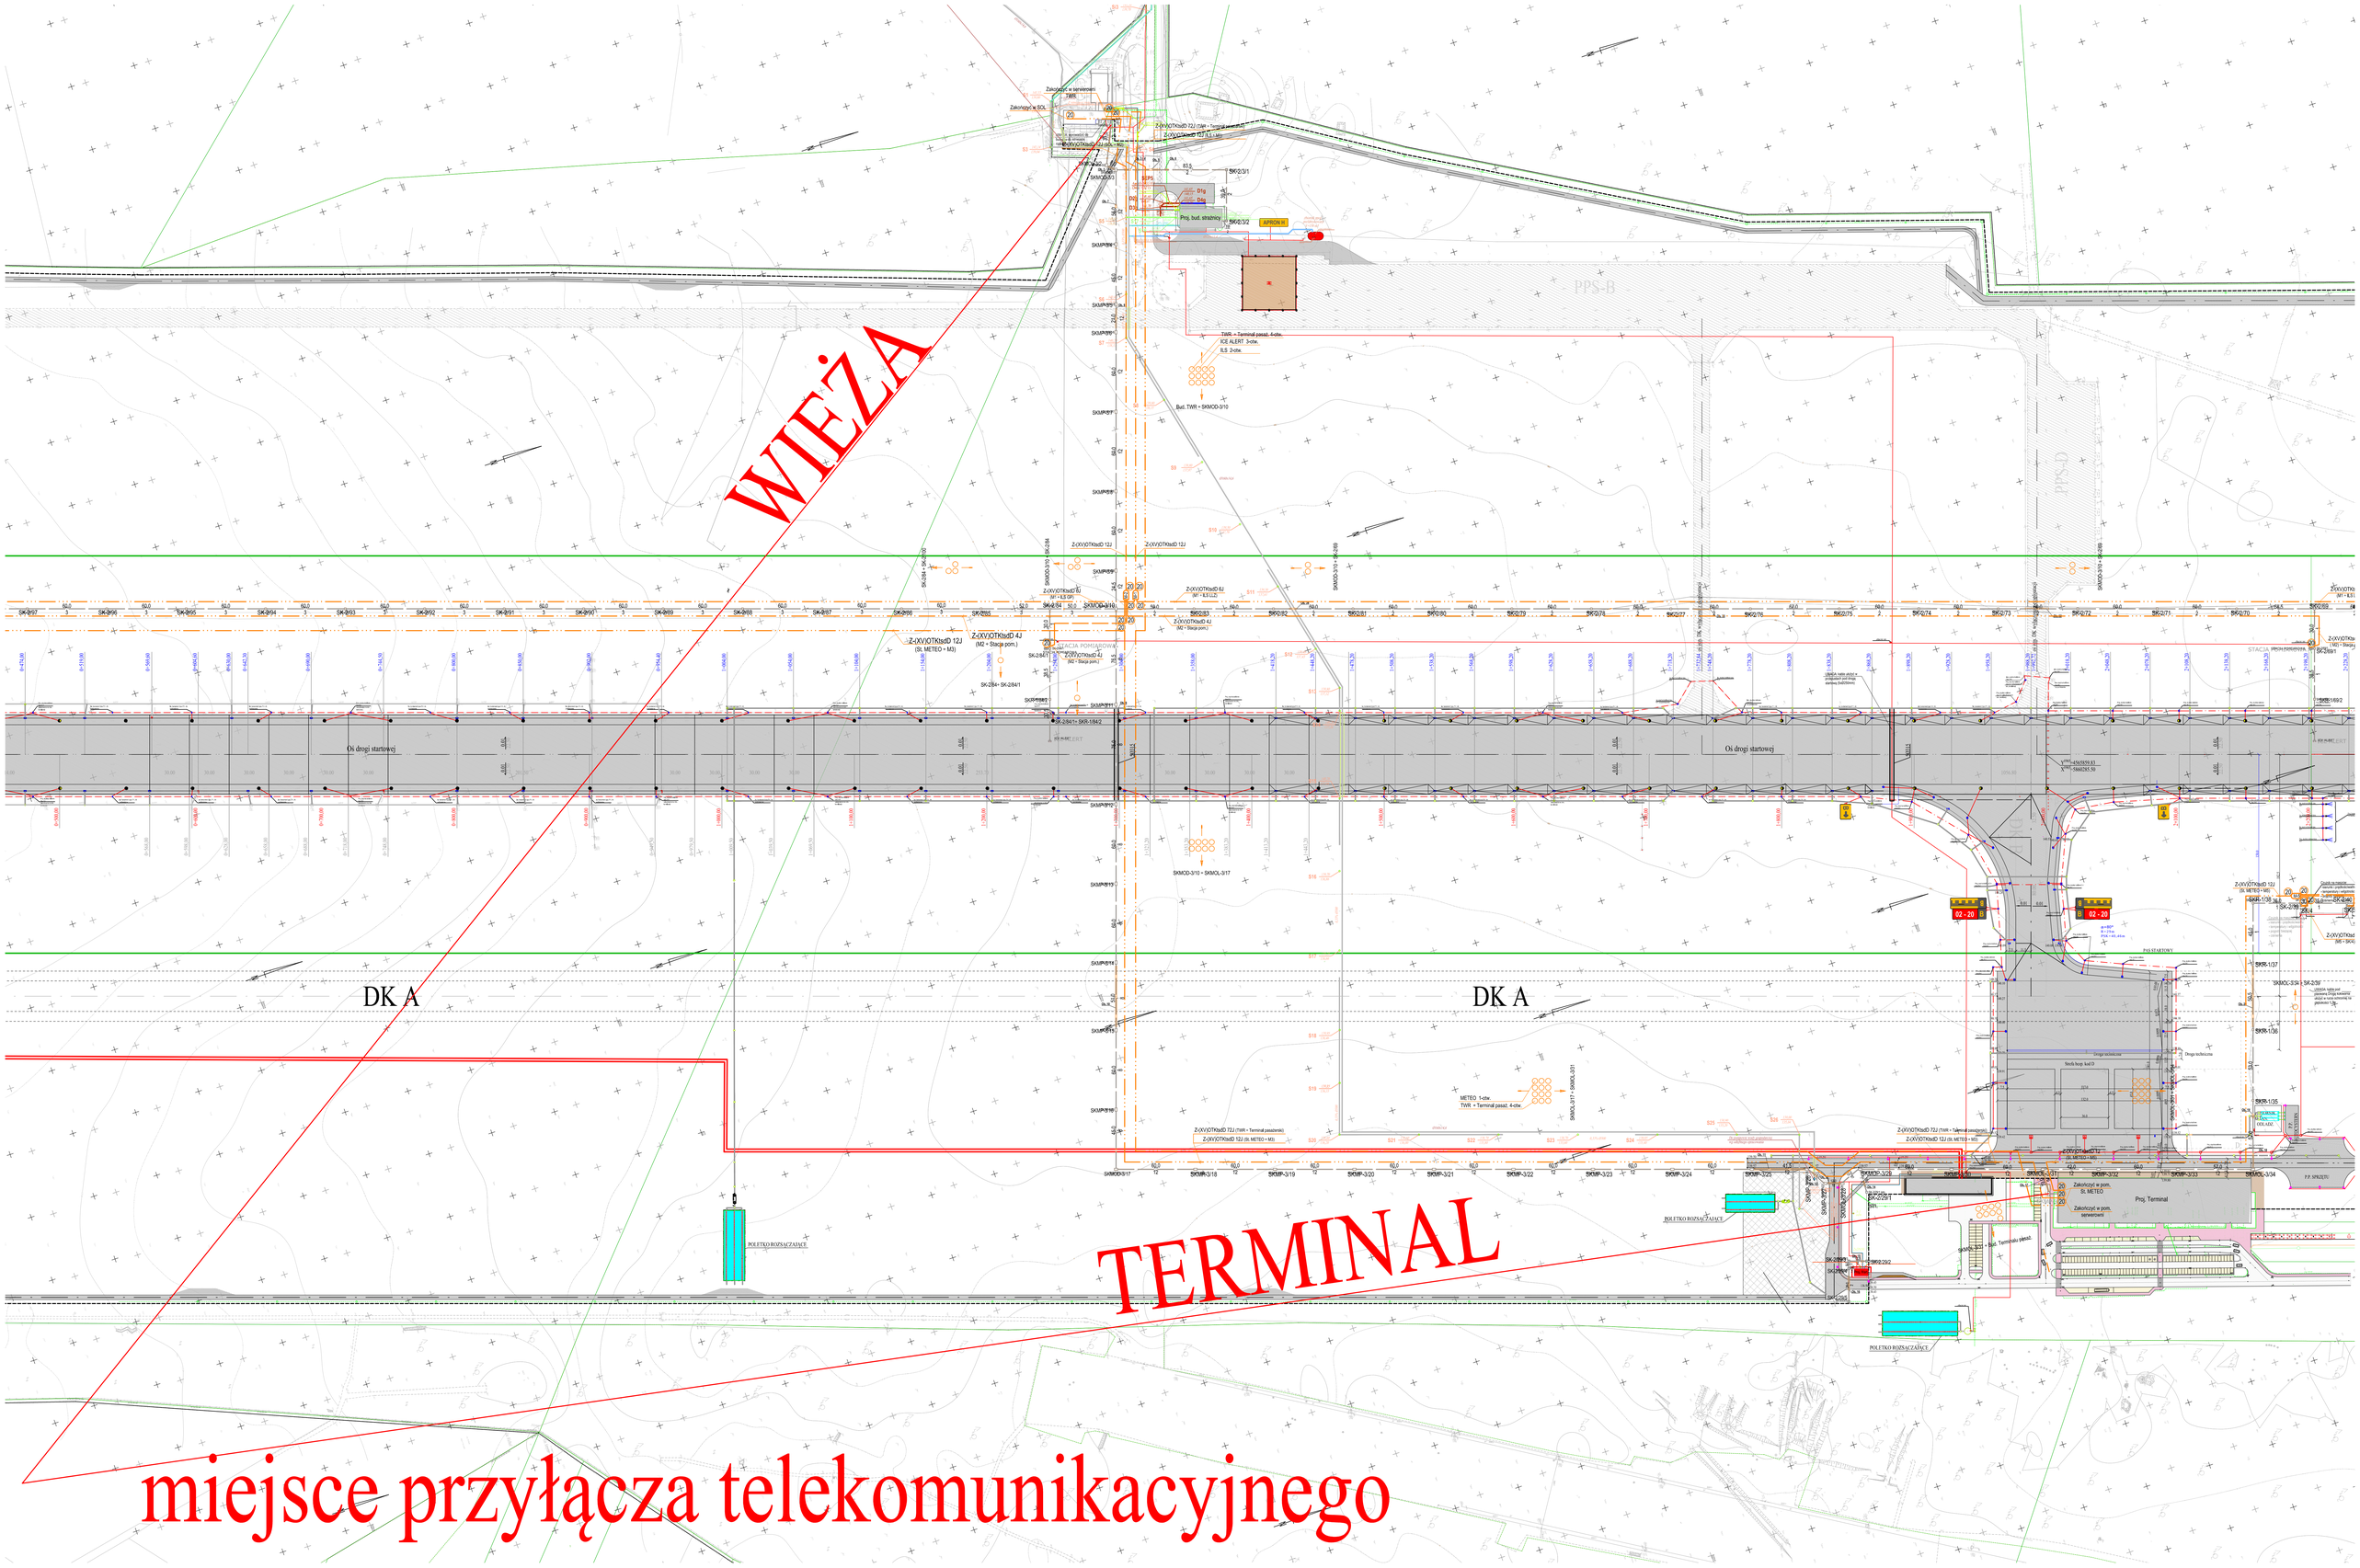
WIEŻA
TERMINAL
miejsce przyłącza telekomunikacyjnego
DK A
DK A
Oś drogi startowej
Oś drogi startowej
PPS-B
PPS-D
Proj. Terminal
Zakończyć w pom. serwerowni
PASY STARTOWY
Drogi techniczne
Stoch. hop. kod D
Bud. TWR + SKMOD-3/10
TWR - Terminal pasaż. 4-otw.
ICE ALERT 3-otw.
ILS 2-otw.
METEO 1-otw.
TWR - Terminal pasaż. 4-otw.
Proj. bud. strażnicy
APRON IK
Zakończyć w serwerowni TWR
Zakończyć w SOL
Z-(XV)OTKsxD 12J (SI. METEO + MS)
Z-(XV)OTKsxD 12J (TWR + Terminal pasażerski)
Z-(XV)OTKsxD 6J (M7 + ILS LLZ)
Z-(XV)OTKsxD 4J (M2 + Stacja pom.)
Z-(XV)OTKsxD 12J (Sk METEO + M3)
Z-(XV)OTKsxD 7J1 (TWR + Terminal pasażerski)
Z-(XV)OTKsxD 7J2 (TWR + Terminal pasażerski)
SKMOD-3/10 - SK-284
SKMOD-3/10 - SK-289
SKMOD-3/10 - SKOL-3/17
SKMOD-3/17 - SKMOL-3/31
SK-284/1 - SKR-1/842
SK-284 - SK-284/1
SK-284/1
SKMIP-3/12
SKMIP-3/13
SKMIP-3/14
SKMIP-3/15
SKMIP-3/16
SKMIP-3/17
SKMIP-3/18
SKMIP-3/19
SKMIP-3/20
SKMIP-3/21
SKMIP-3/22
SKMIP-3/23
SKMIP-3/24
SKMIP-3/25
SKMIP-3/26
SKMIP-3/27
SKMIP-3/28
SKMIP-3/29
SKMIP-3/30
SKMIP-3/31
SKMIP-3/32
SKMIP-3/33
SKMIP-3/34
SKMOB-3/17
SKMOC-3/31
SKMOL-3/17
SKMOL-3/31
SKR-1/842
SKR-1/37
SKR-1/36
SKR-1/35
