



rys. 1.1

rys. 1.2

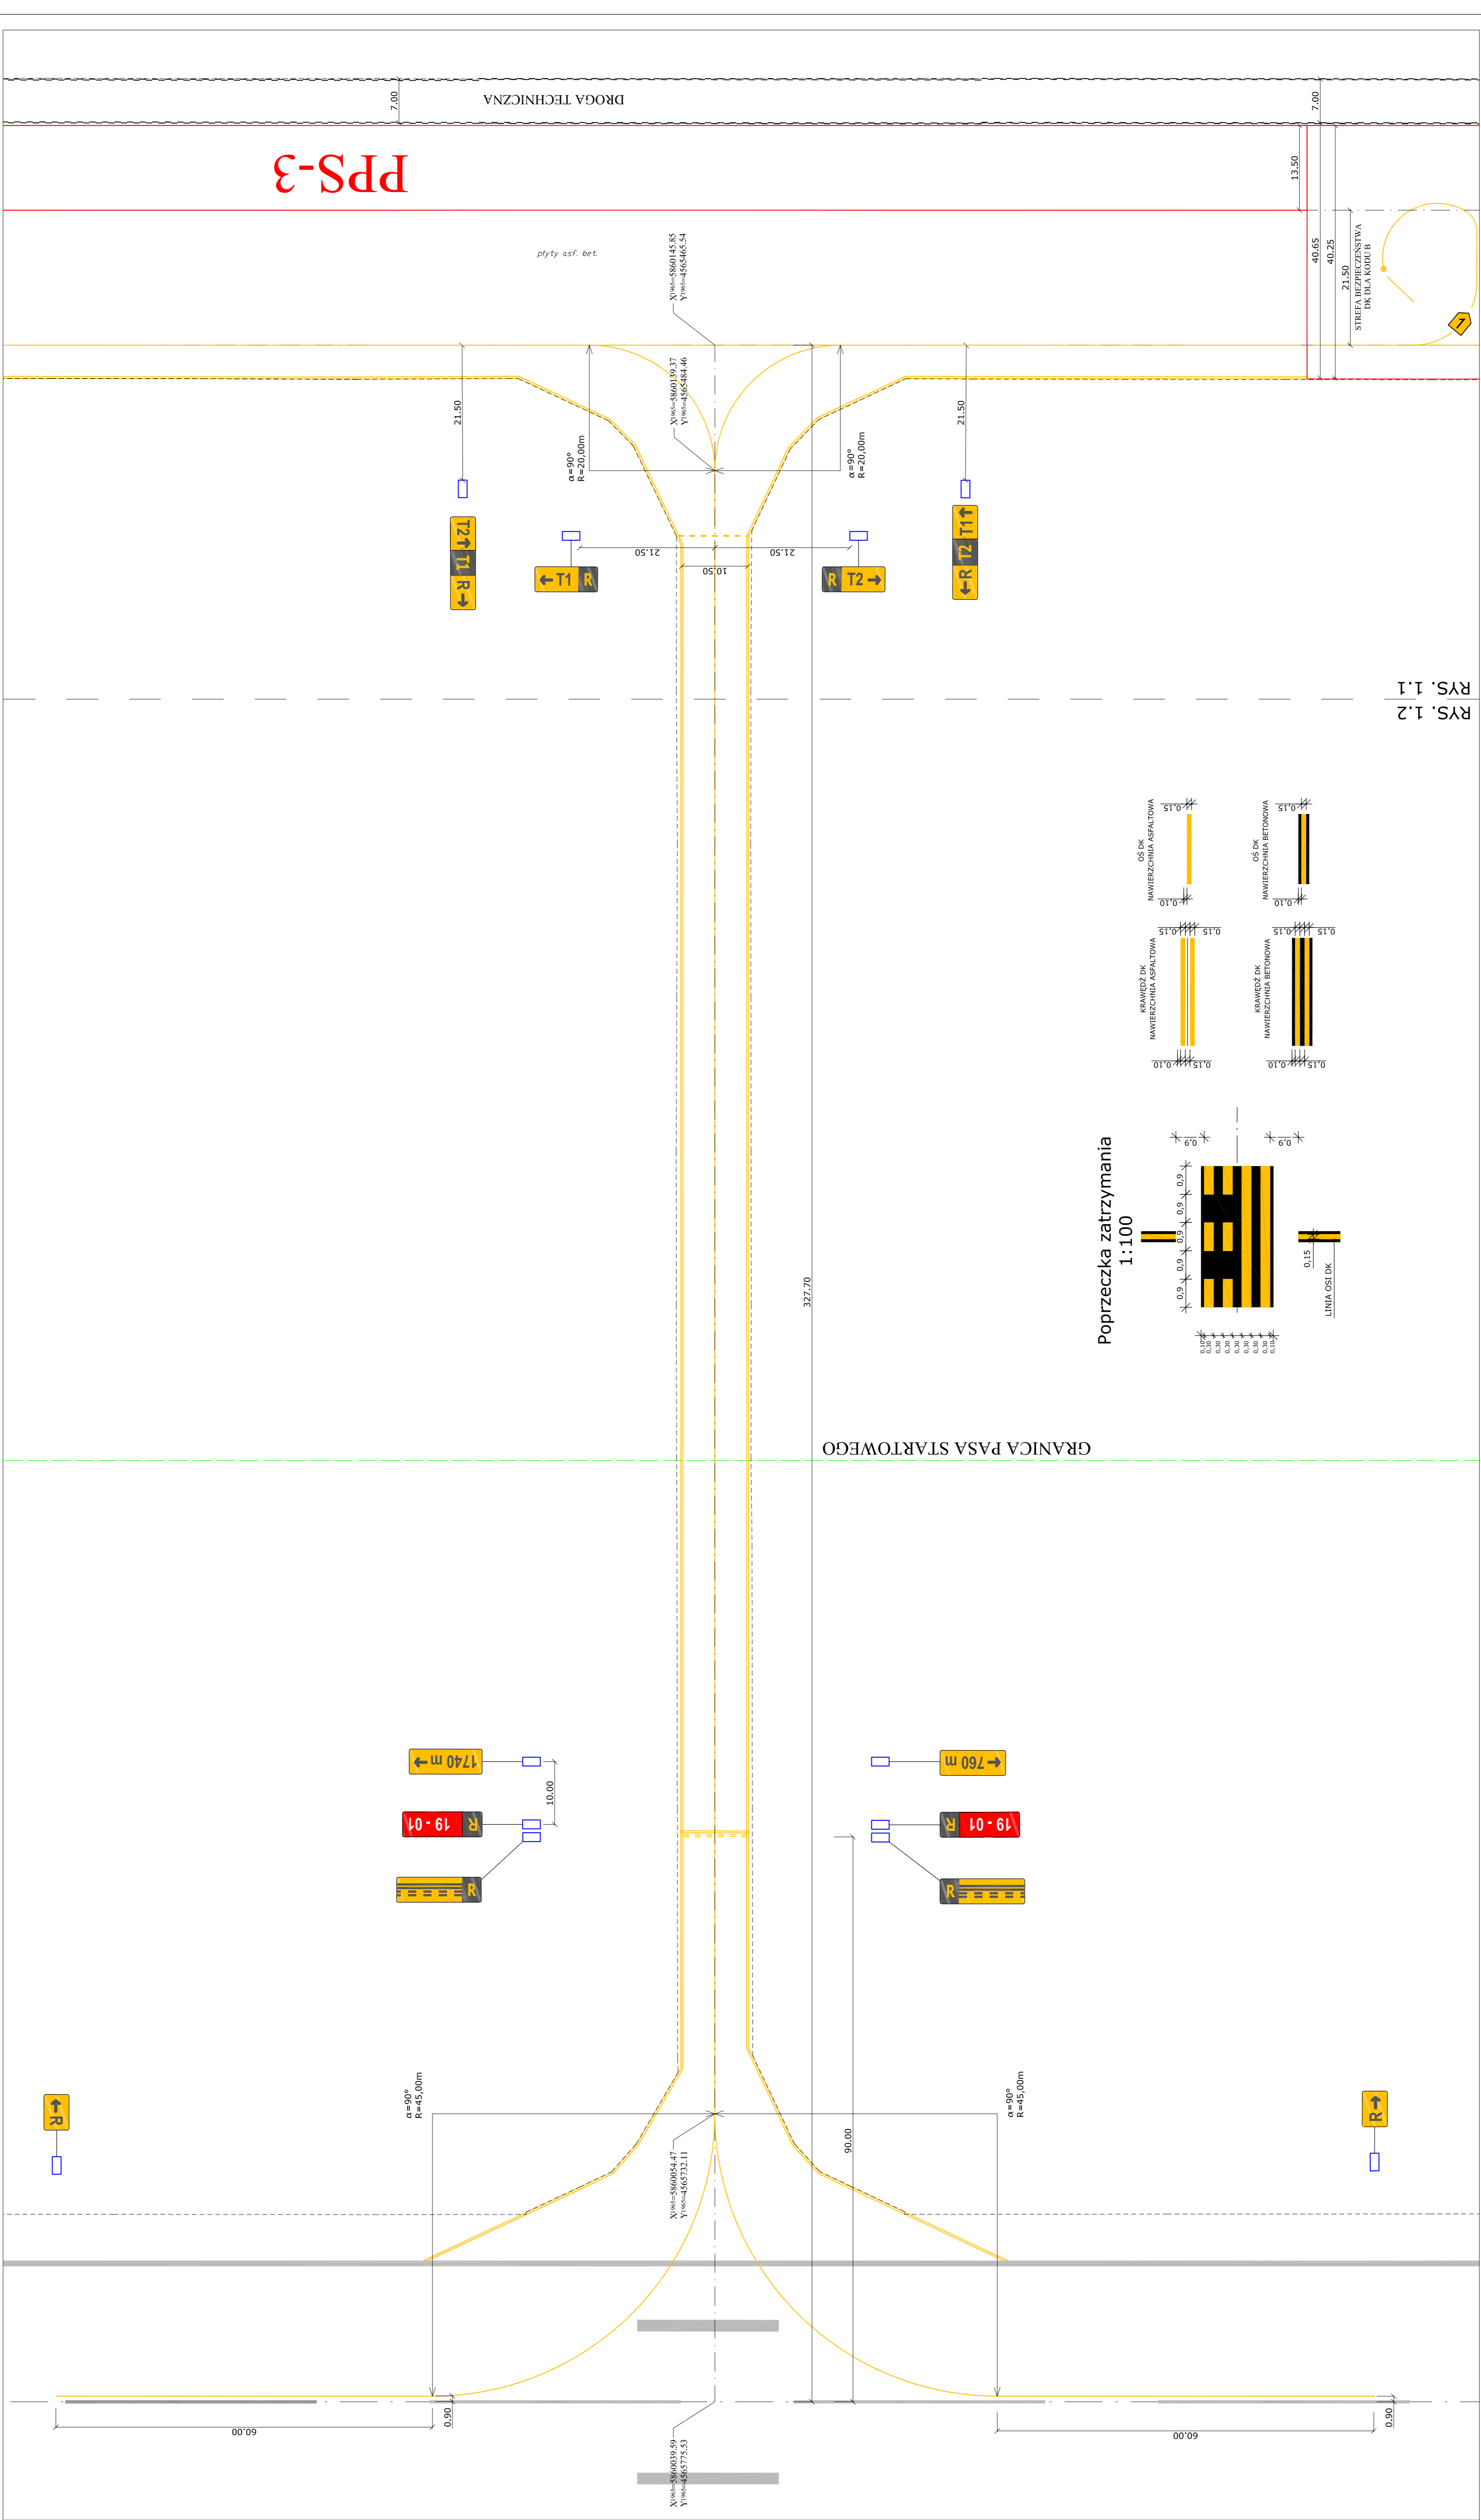

Poprzeczka zatrzymania 1:100

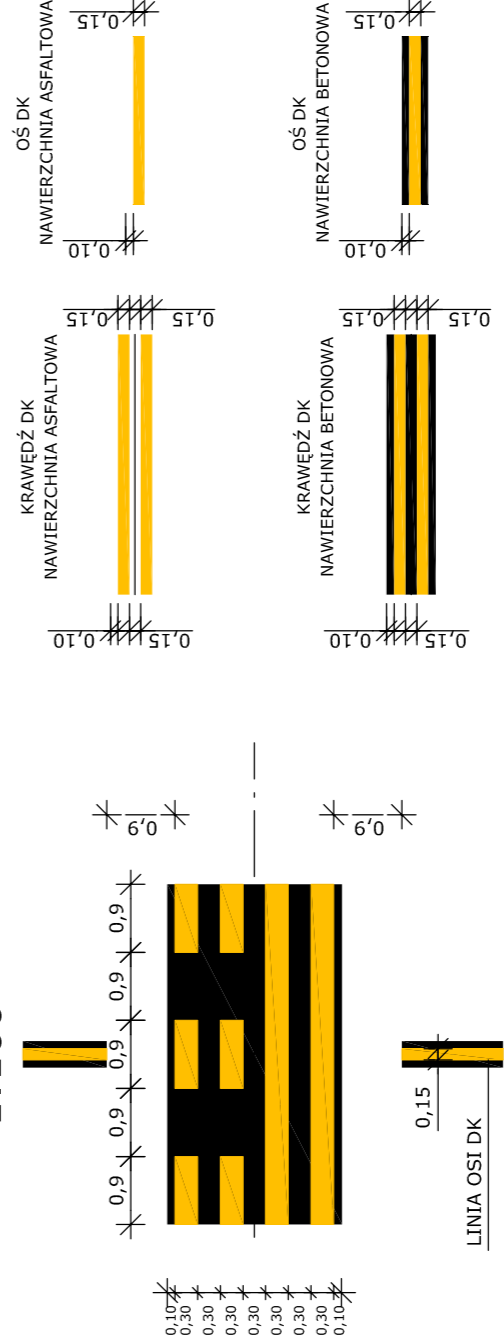

GRANICA PASA STARTOWEGO

PPS-3

DROGA TECHNICZNA

plyty osf. bet.