


KONCEPCJA- SCHEMAT ROZBUDOWY I PRZEBUDOWY PARKINGU PRZED TERMINALEM ORAZ PRZEBUDOWY WIATY TECHNICZNEJ

ZADANIE 1 PRZEBUDOWA ISTNIEJĄCEJ WIATY TECHNICZNEJ
POPRAZ BUDOWĘ ŚCIANY DZIAŁOWEJ, BUDOWĘ
OGRZEWANIA, MONTAŻ PIĘCIU BRAM WJAZDOWYCH
ORAZ BUDOWĘ ZJAZDU Z ISTNIEJĄCEJ DROGI
TECHNICZNEJ DO PROJEKTOWANEJ BRAMY W
SZCZYCIE BUDYNKU

ZADANIE 2 ROZBUDOWA ISTNIEJĄCEGO PARKINGU PRZED
TERMINALEM POPRAZ:
- BUDOWĘ OK. 60 NOWYCH MIEJSC POSTOJOWYCH
DLA SAMOCHODÓW OSOBOWYCH W STREFIE
OGÓLNODESTĘPNEJ WG WSKAZANYCH MOŻLIWYCH
LOKLIZACJI
- BUDOWĘ (PRZEBUDOWĘ) DROG DOJAZDOWYCH I
DOJŚĆ PIĘSZYCH ORAZ SIĘCI UZBROJENIA TERENU
- PRZEBUDOWĘ I ROZBUDOWĘ ISTNIEJĄCEGO
SYSTEMU PARKINGOWEGO CELEM DOSTOTWIENIA
ROZBUDOWANEGO PARKINGU DO POTRZEB
ZAMAWIAJĄCEGO
- MALOWANIE NOWYCH MIEJSC POSTOJOWYCH NA
ISTNIEJĄCEJ PŁYTCIE PRZED WIATĄ TECHNICZNĄ

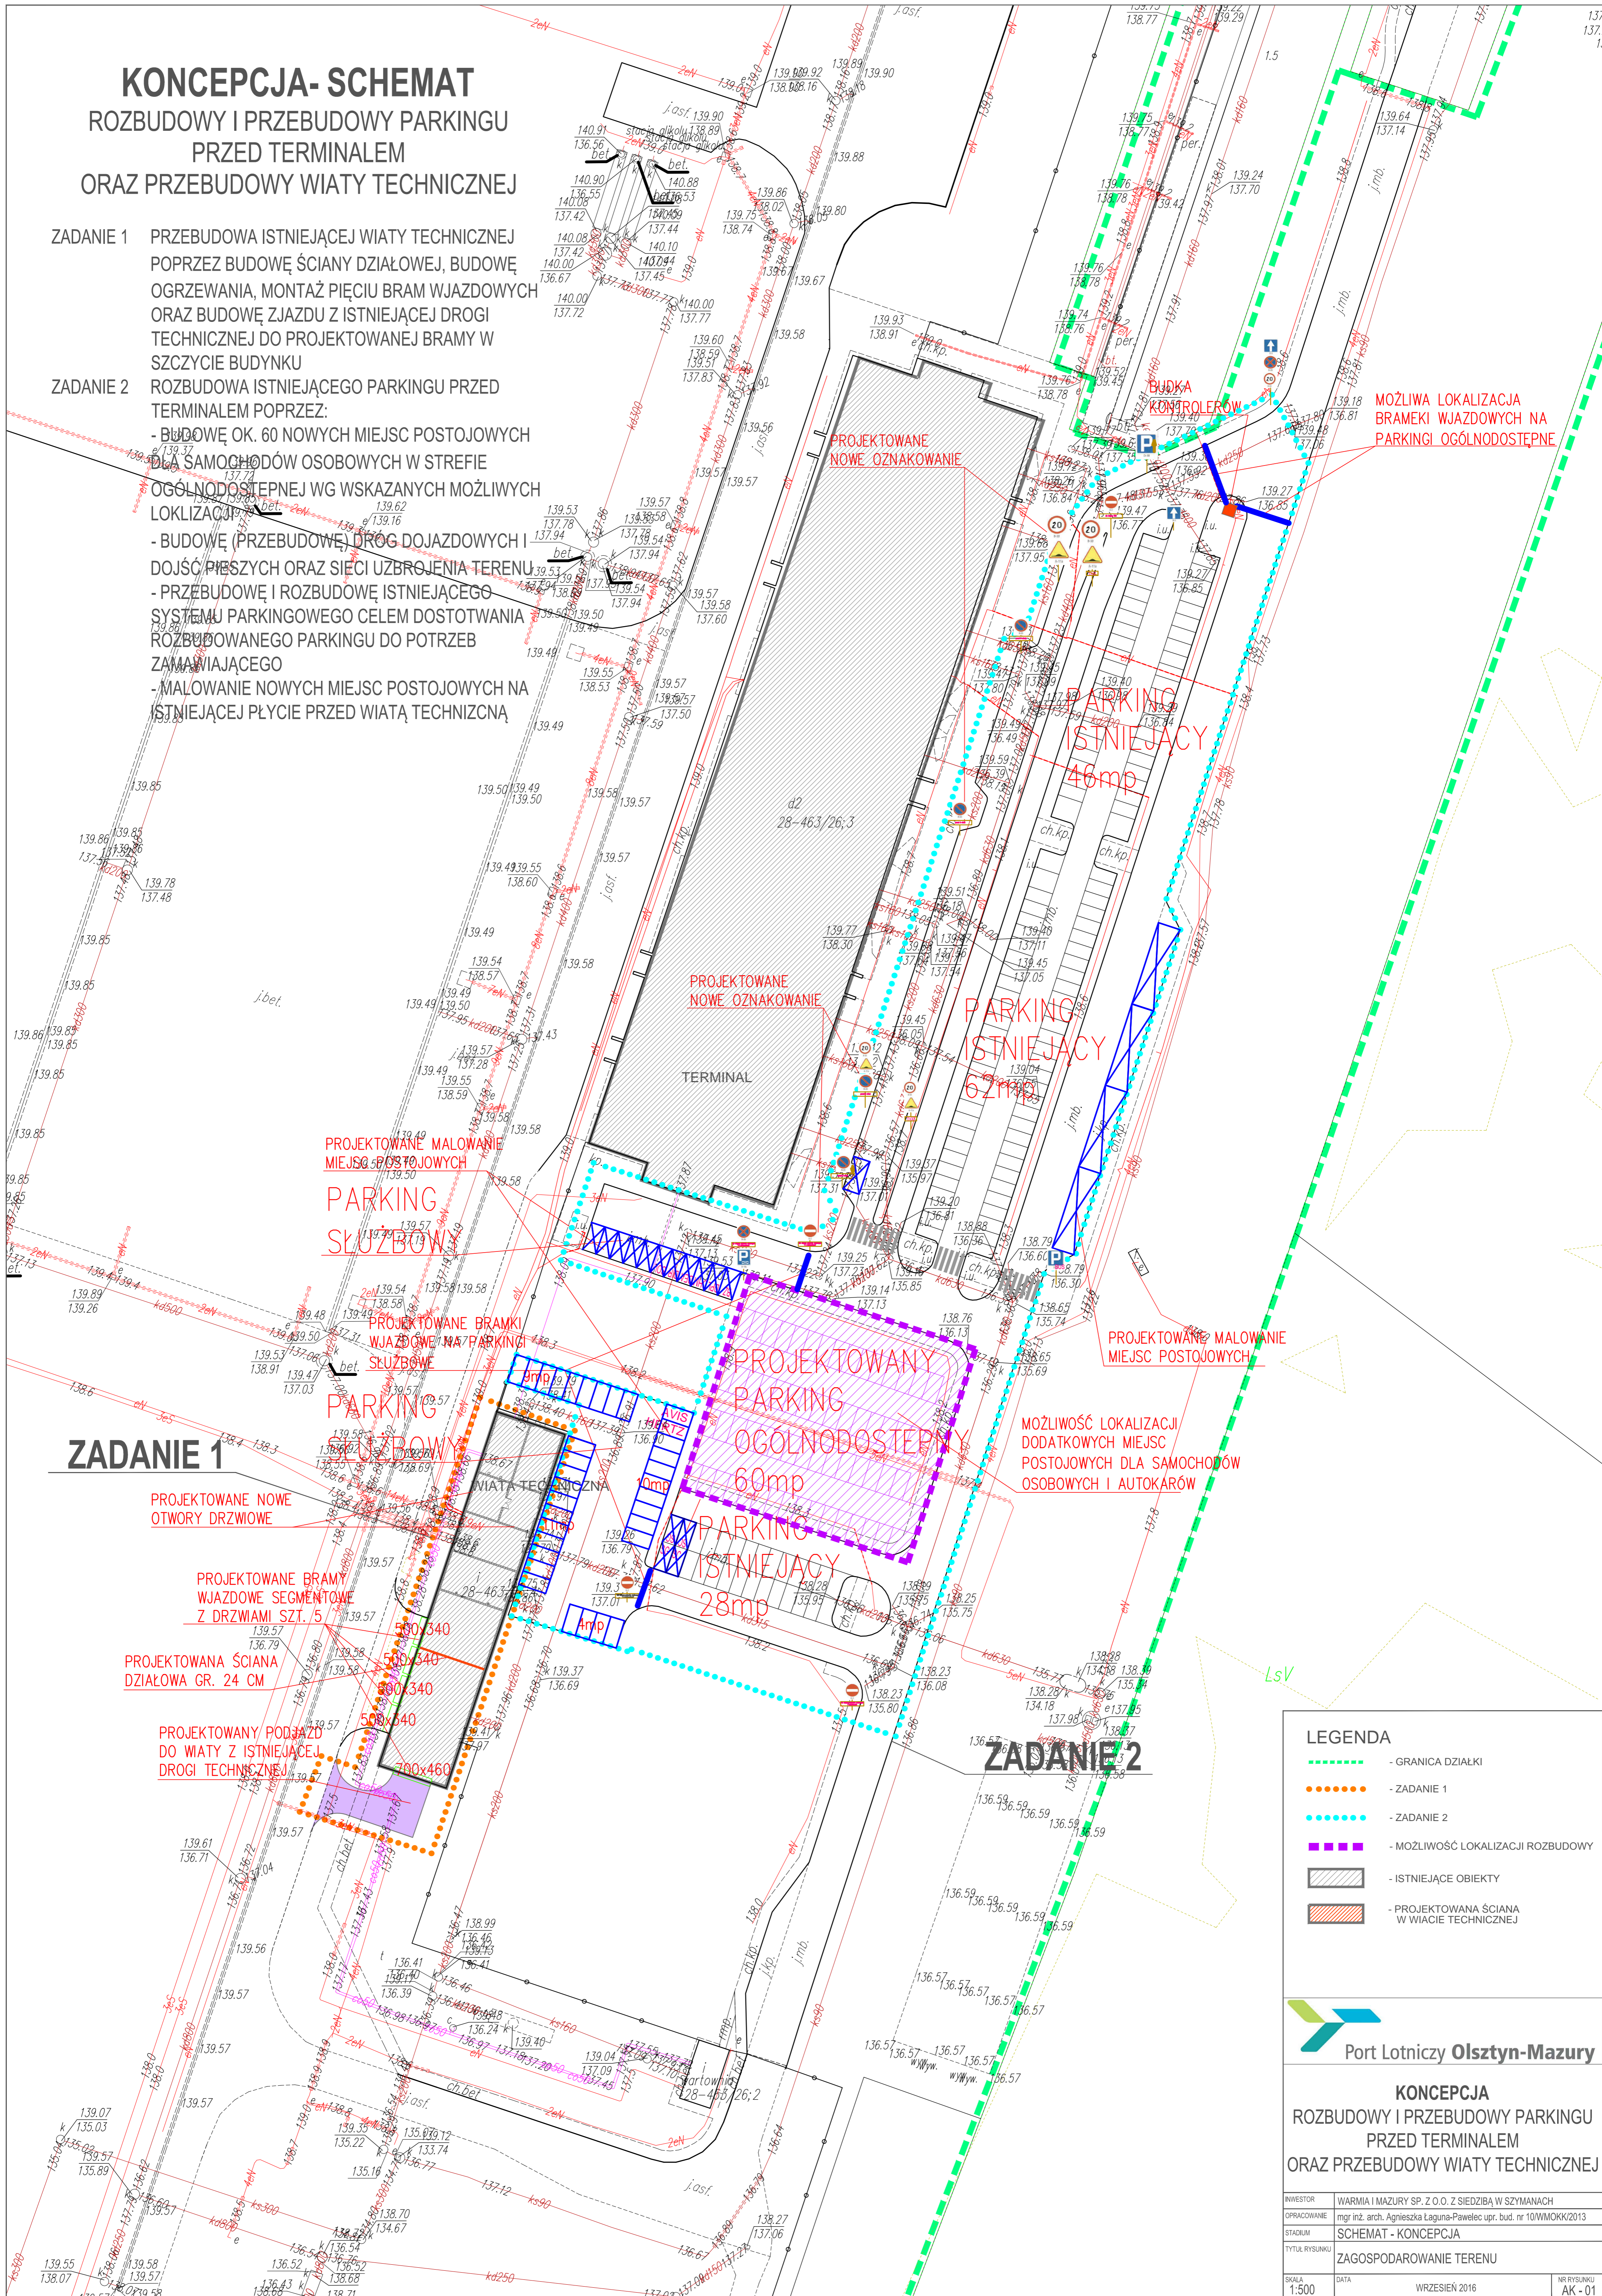

ZADANIE 1

PROJEKTOWANE NOWE OTWORY DRZWIOWE

PROJEKTOWANE BRAMY WJAZDOWE SEGMENTOWE Z DRZWIAMI SZT. 1/5

PROJEKTOWANA ŚCIANA DZIAŁOWA GR. 24 CM


PROJEKTOWANY PODJAZD DO WIATY Z ISTNIEJĄCEJ DROGI TECHNICZNEJ

ZADANIE 2

MOŻLIWOŚĆ LOKALIZACJI DODATKOWYCH MIEJSC POSTOJOWYCH DLA SAMOCHODÓW OSOBOWYCH I AUTOKARÓW

LEGENDA

- - GRANICA DZIAŁKI
- - ZADANIE 1
- - ZADANIE 2
- - MOŻLIWOŚĆ LOKALIZACJI ROZBUDOWY
- ISTNIEJĄCE OBIEKTY
- PROJEKTOWANA ŚCIANA W WIATY TECHNICZNEJ

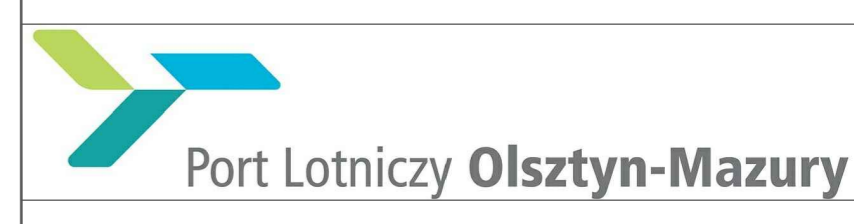

KONCEPCJA ROZBUDOWY I PRZEBUDOWY PARKINGU PRZED TERMINALEM ORAZ PRZEBUDOWY WIATY TECHNICZNEJ

| | | | |
|---------------|--|---------------|------------|
| INWESTOR | WARMIA I MAZURY SP. Z O.O. Z SIEDZIBĄ W SZYMANACH | | |
| OPRACOWANIE | mgr inż. arch. Agnieszka Łąguna-Pawelec upr. bud. nr 10/WMOJK/2013 | | |
| STADIUM | SCHEMAT - KONCEPCJA | | |
| TYTUŁ RYSUNKU | ZAGOSPODAROWANIE TERENU | | |
| SKALA | DATA | WRZESIEŃ 2016 | NR RYSUNKU |
| 1:500 | | | AK - 01 |