


REMONT ISTNIEJĄCEJ DROGI
SERWISOWEJ POPRZECZ
UŁOŻENIE NAWIERZCHNI
ASFALTOWEJ

BUDOWA PRZYŁĄCZA KANALIZACJI
SANITARNEJ I WODY W CELU
ZASILENIA HANGARÓW

BUDOWA HANGARU
"TYMCZASOWEGO" PRZENOŚNEGO

BUDOWA HANGARU
"STAŁEGO" MUROWANEGO

BUDOWA POLETKA
ROZSĄCZAJĄCEGO

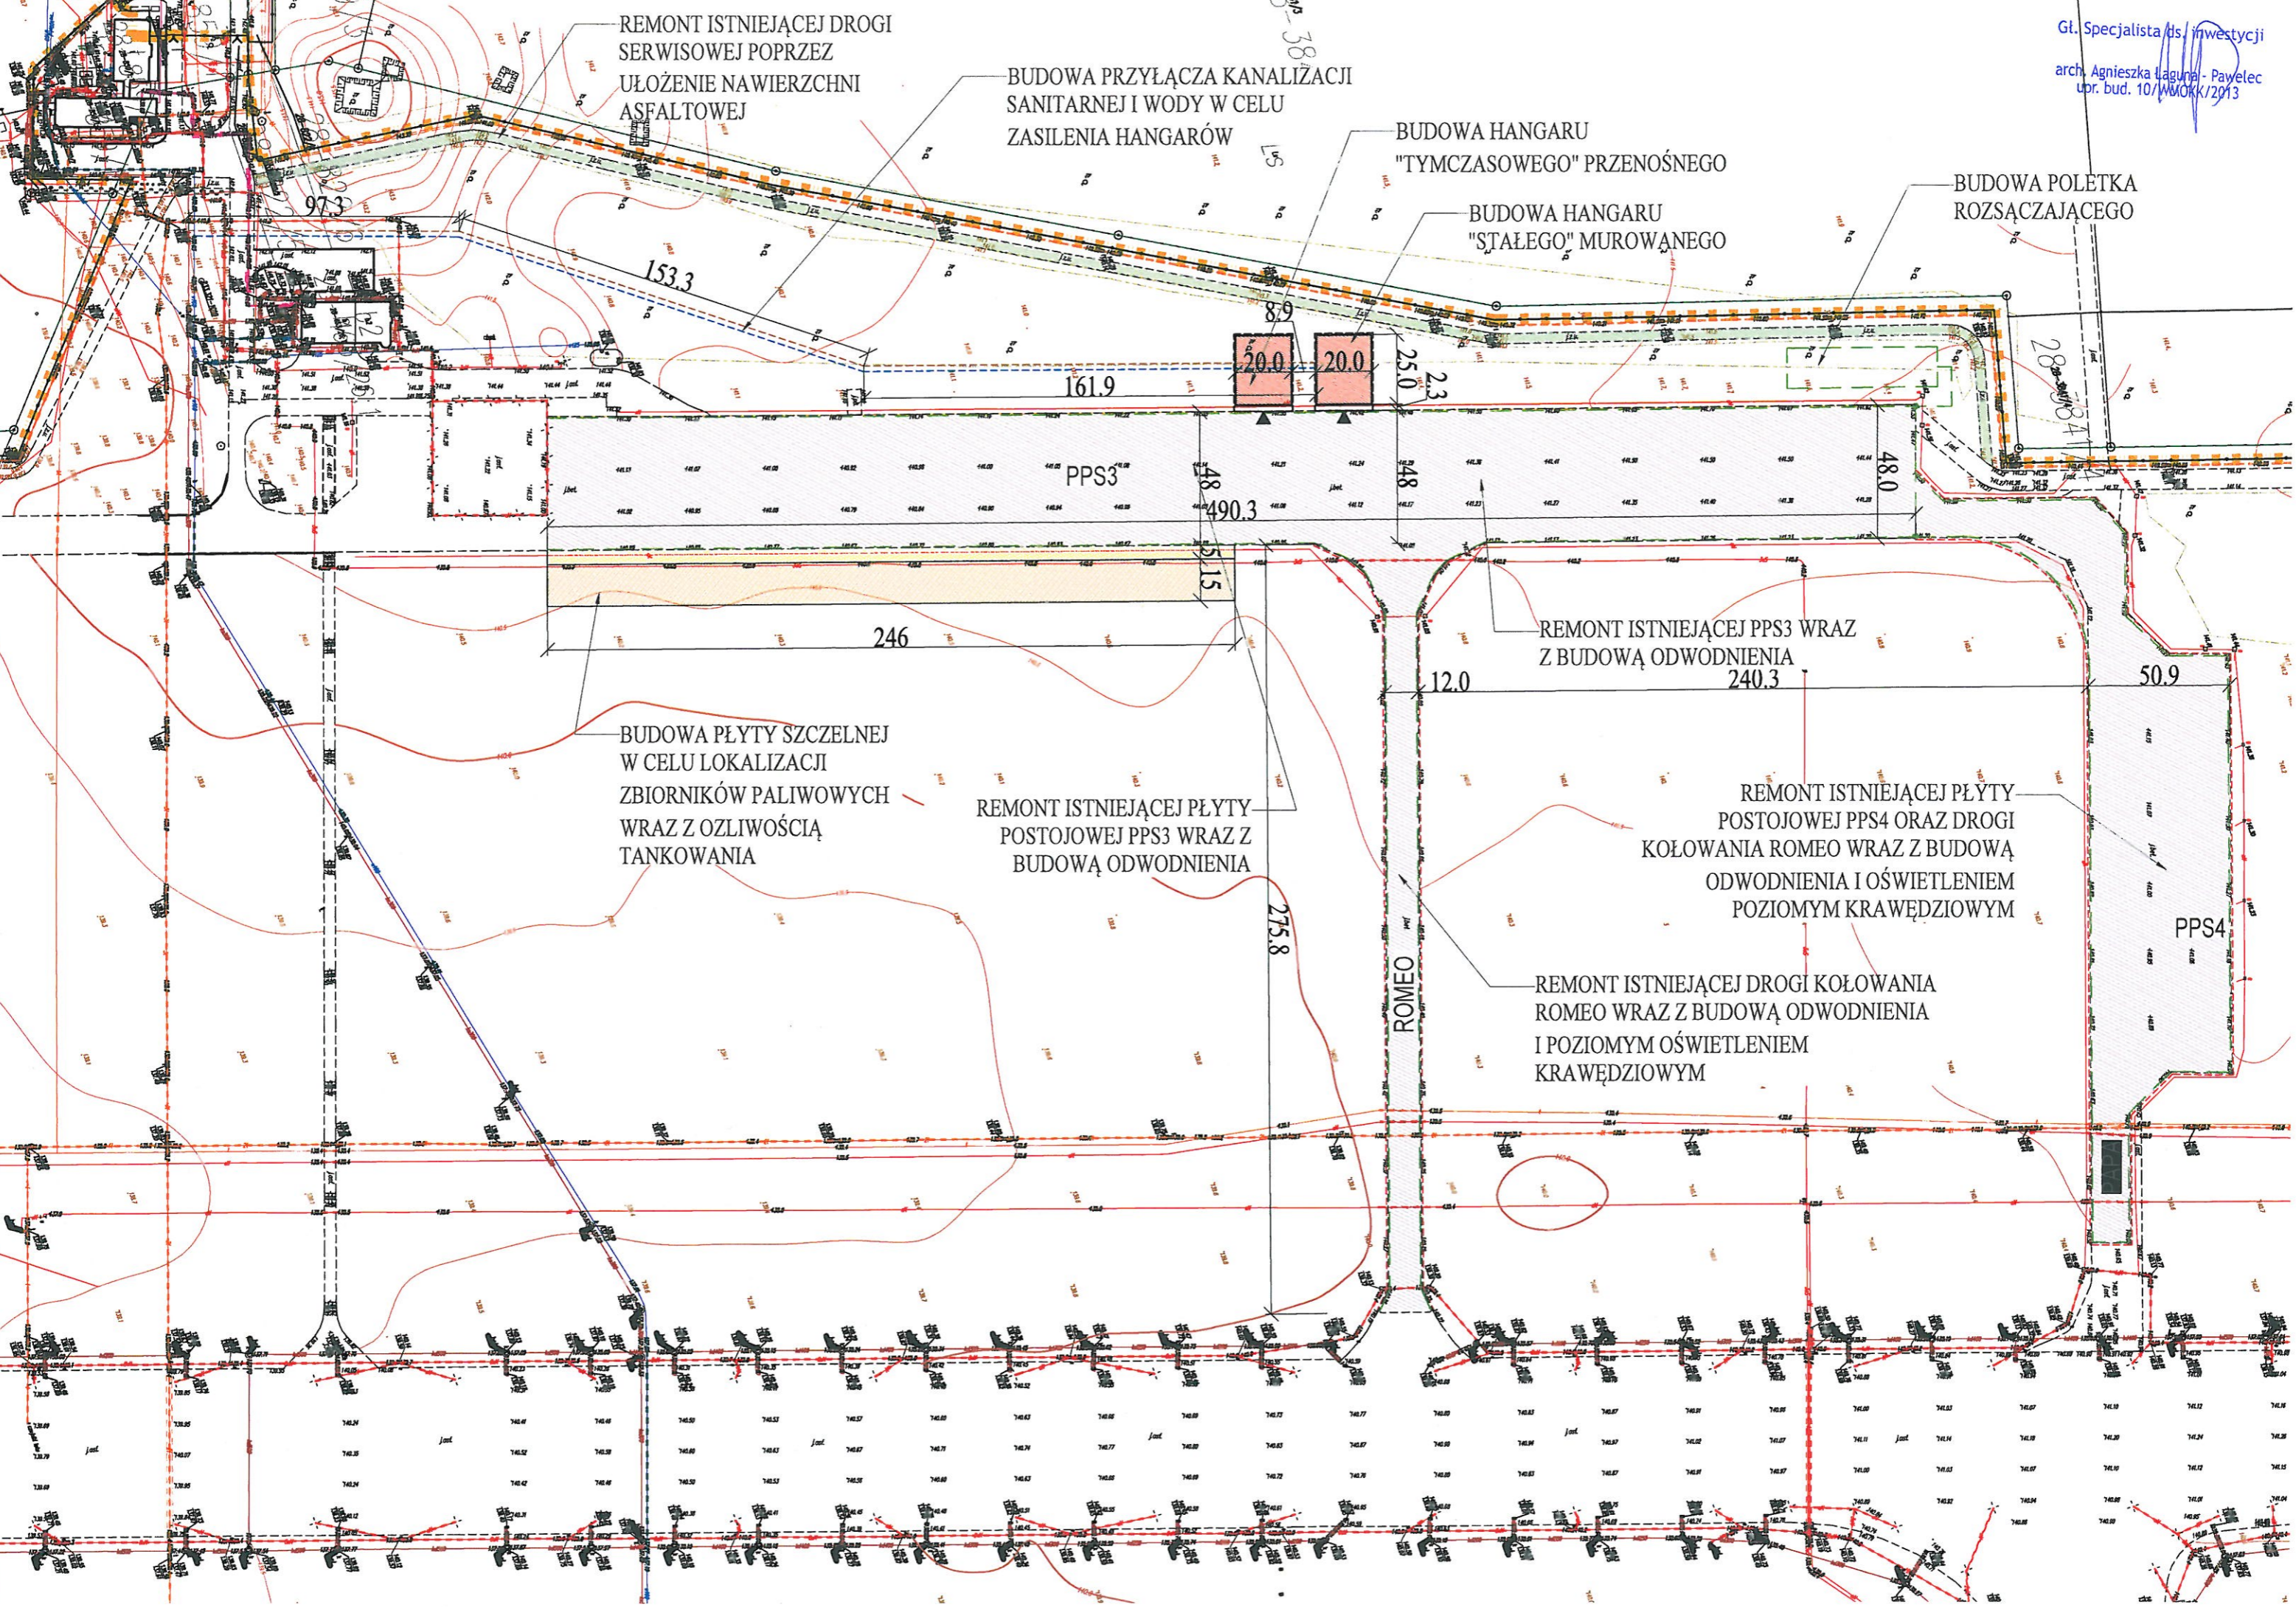

BUDOWA PŁYTY SZCZELNEJ
W CELU LOKALIZACJI
ZBIORNIKÓW PALIWOWYCH
WRAZ Z OZLIWOŚCIĄ
TANKOWANIA

REMONT ISTNIEJĄCEJ PŁYTY
POSTOJOWEJ PPS3 WRAZ Z
BUDOWĄ ODWODNIENIA

REMONT ISTNIEJĄCEJ PPS3 WRAZ
Z BUDOWĄ ODWODNIENIA
240.3

REMONT ISTNIEJĄCEJ PŁYTY
POSTOJOWEJ PPS4 ORAZ DROGI
KOŁOWANIA ROMEO WRAZ Z BUDOWĄ
ODWODNIENIA I OŚWIETLENIEM
POZIOMYM KRAWĘDZIOWYM

REMONT ISTNIEJĄCEJ DROGI KOŁOWANIA
ROMEO WRAZ Z BUDOWĄ ODWODNIENIA
I POZIOMYM OŚWIETLENIEM
KRAWĘDZIOWYM

97.3

153.3

161.9

8.9

20.0

20.0

25.0

2.3

490.3

48

515

48

275.8

12.0

50.9

48.0

PPS4

ROMEO

PPS3