


KONCEPCJA PLANU DOCELOWEJ  
ROZBUDOWY PORTU LOTNICZEGO  
W SZYMANACH - WARIANT 2  
ETAP I ROZBUDOWY LOTNISKA

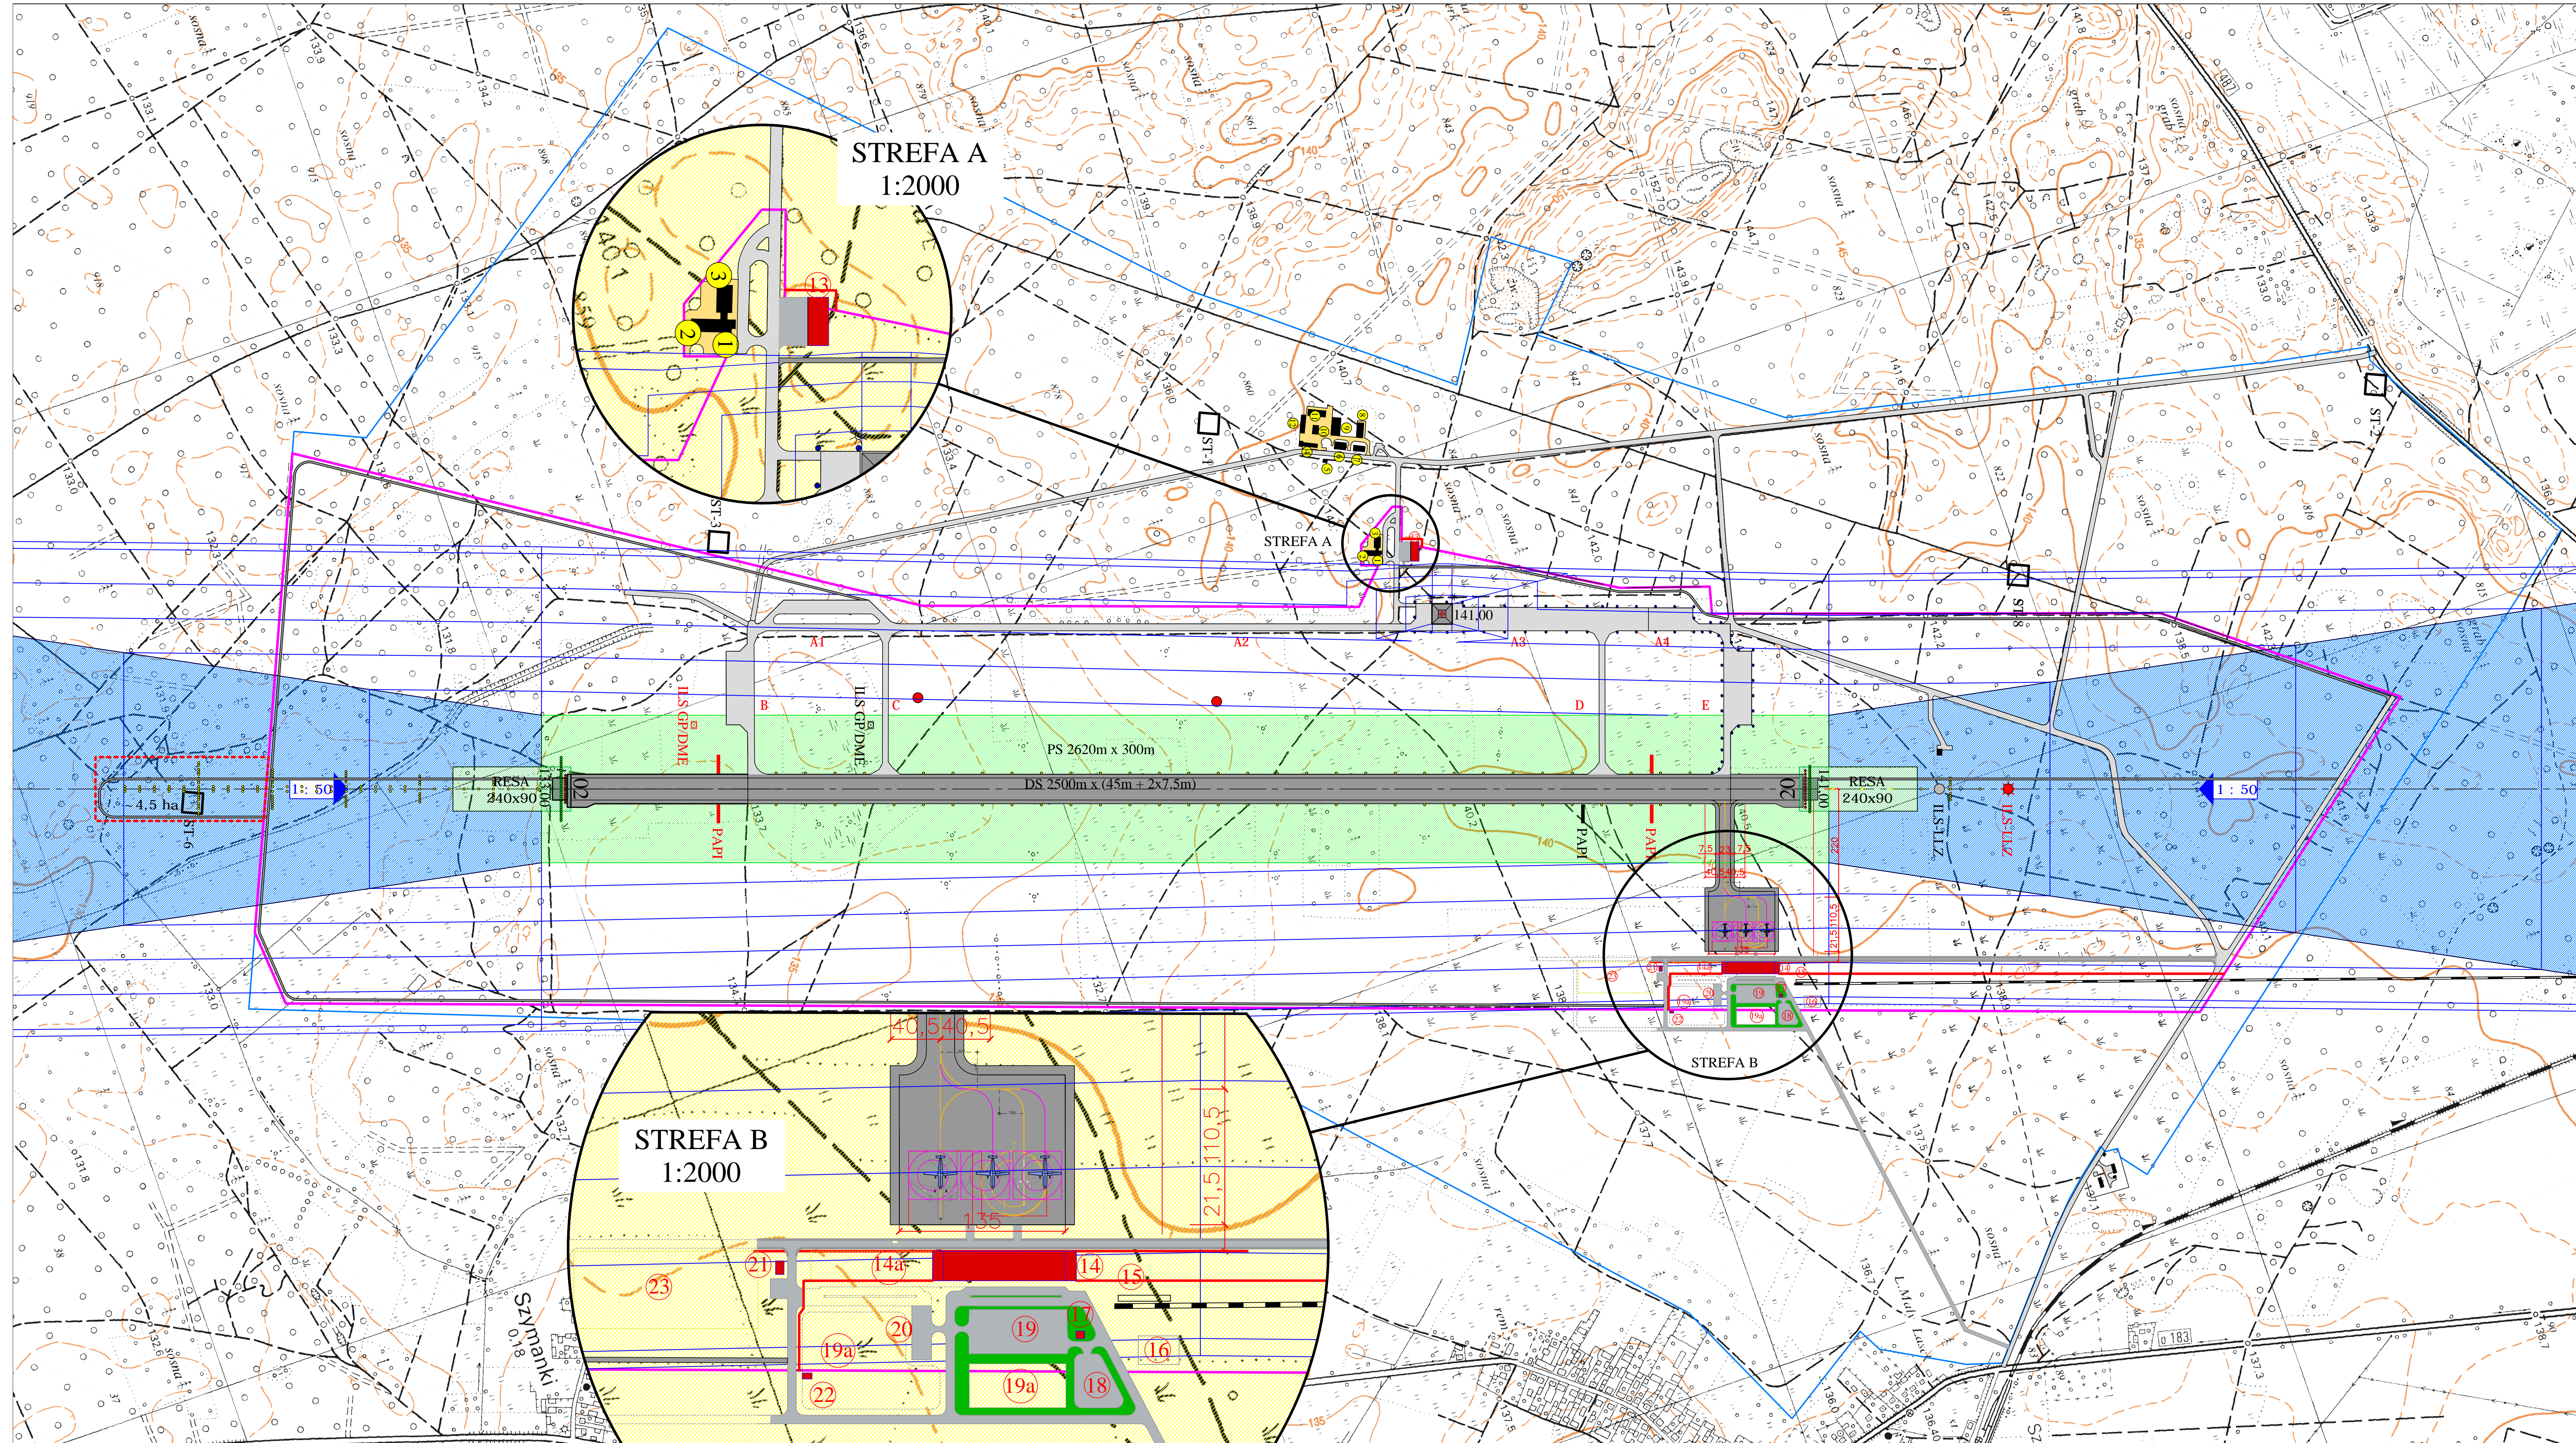

- STREFA B - PROJEKT**
- 14 TERMINAL PASAŻERSKI
  - 14a TERMINAL PASAŻERSKI - ROZBUDOWA
  - 15 PERON AUTOBUSU SZYNOWEGO
  - 16 ZBIORNIK RETENCYJNY (ODWODNIENIE)
  - 17 TRAFO
  - 18 PARKING PERSONELU
  - 19 PARKING DLA PASAŻERÓW (I etap)
  - 19a PARKING DLA PASAŻERÓW (II etap)
  - 20 PARKING DLA AUTOKARÓW
  - 21 LOKALIZACJA STACJI PALIWI (II etap)
  - 22 WARTOWNIA (II etap)
  - 23 LOKALIZACJA HANGARÓW (II etap)

- STREFA A - BUDYNKI ISTNIEJĄCE**
- 1 WIEŻA KONTROLI LOTNISKA
  - 2 BUDYNEK SŁUŻB - ADAPTACJA NA BAZĘ SOL
  - 3 TERMINAL II - ADAPTACJA NA STRAŻNICĘ LSP
  - 4 TERMINAL I - ADAPTACJA DLA ADMINISTRACJI LOTNISKA
  - 5 HYDROFORNIA
  - 6 MAGAZYN - ADAPTACJA NA CARGO
  - 7 MAGAZYN - ADAPTACJA LUB ROZBIÓRKA
  - 8 BUDYNEK BIUROWY (2K) - ADAPTACJA DLA SŁUŻB LOTNISKOWYCH
  - 9 BUDYNEK GARAŻOWY - ADAPTACJA NA GARAŻ SPRZĘTU UTRZYMANIA LOTNISKA
  - 10 BUDYNEK GOSPODARCZY - DO ROZBIÓRKI
  - 12 WIATA GARAŻOWA - ADAPTACJA LUB ROZBIÓRKA
  - 13 WIATA NA DWA WOZY STRAŻACKIE

BIURO STUDIÓW I PROJEKTÓW LOTNISKOWYCH **POLCONSULT** Sp. z o.o.  
00-697 Warszawa, ul. Al. Jerozolimskie 53

KONCEPCJA PLANU DOCELOWEJ ROZBUDOWY  
PORTU LOTNICZEGO W SZYMANACH  
WARIANT 2

Etap I - rozbudowy lotniska			
Prace	lotniskowa	Data	Przebieg
Projekt		11.11r.	PL-1065/160
Wykonanie	mgr inż. Ryszard Zaremba	11.11r.	Skala 1:5000
Opis	inż. Bartosz Graczyk	11.11r.	Strona 3